




Façade Sud-Ouest

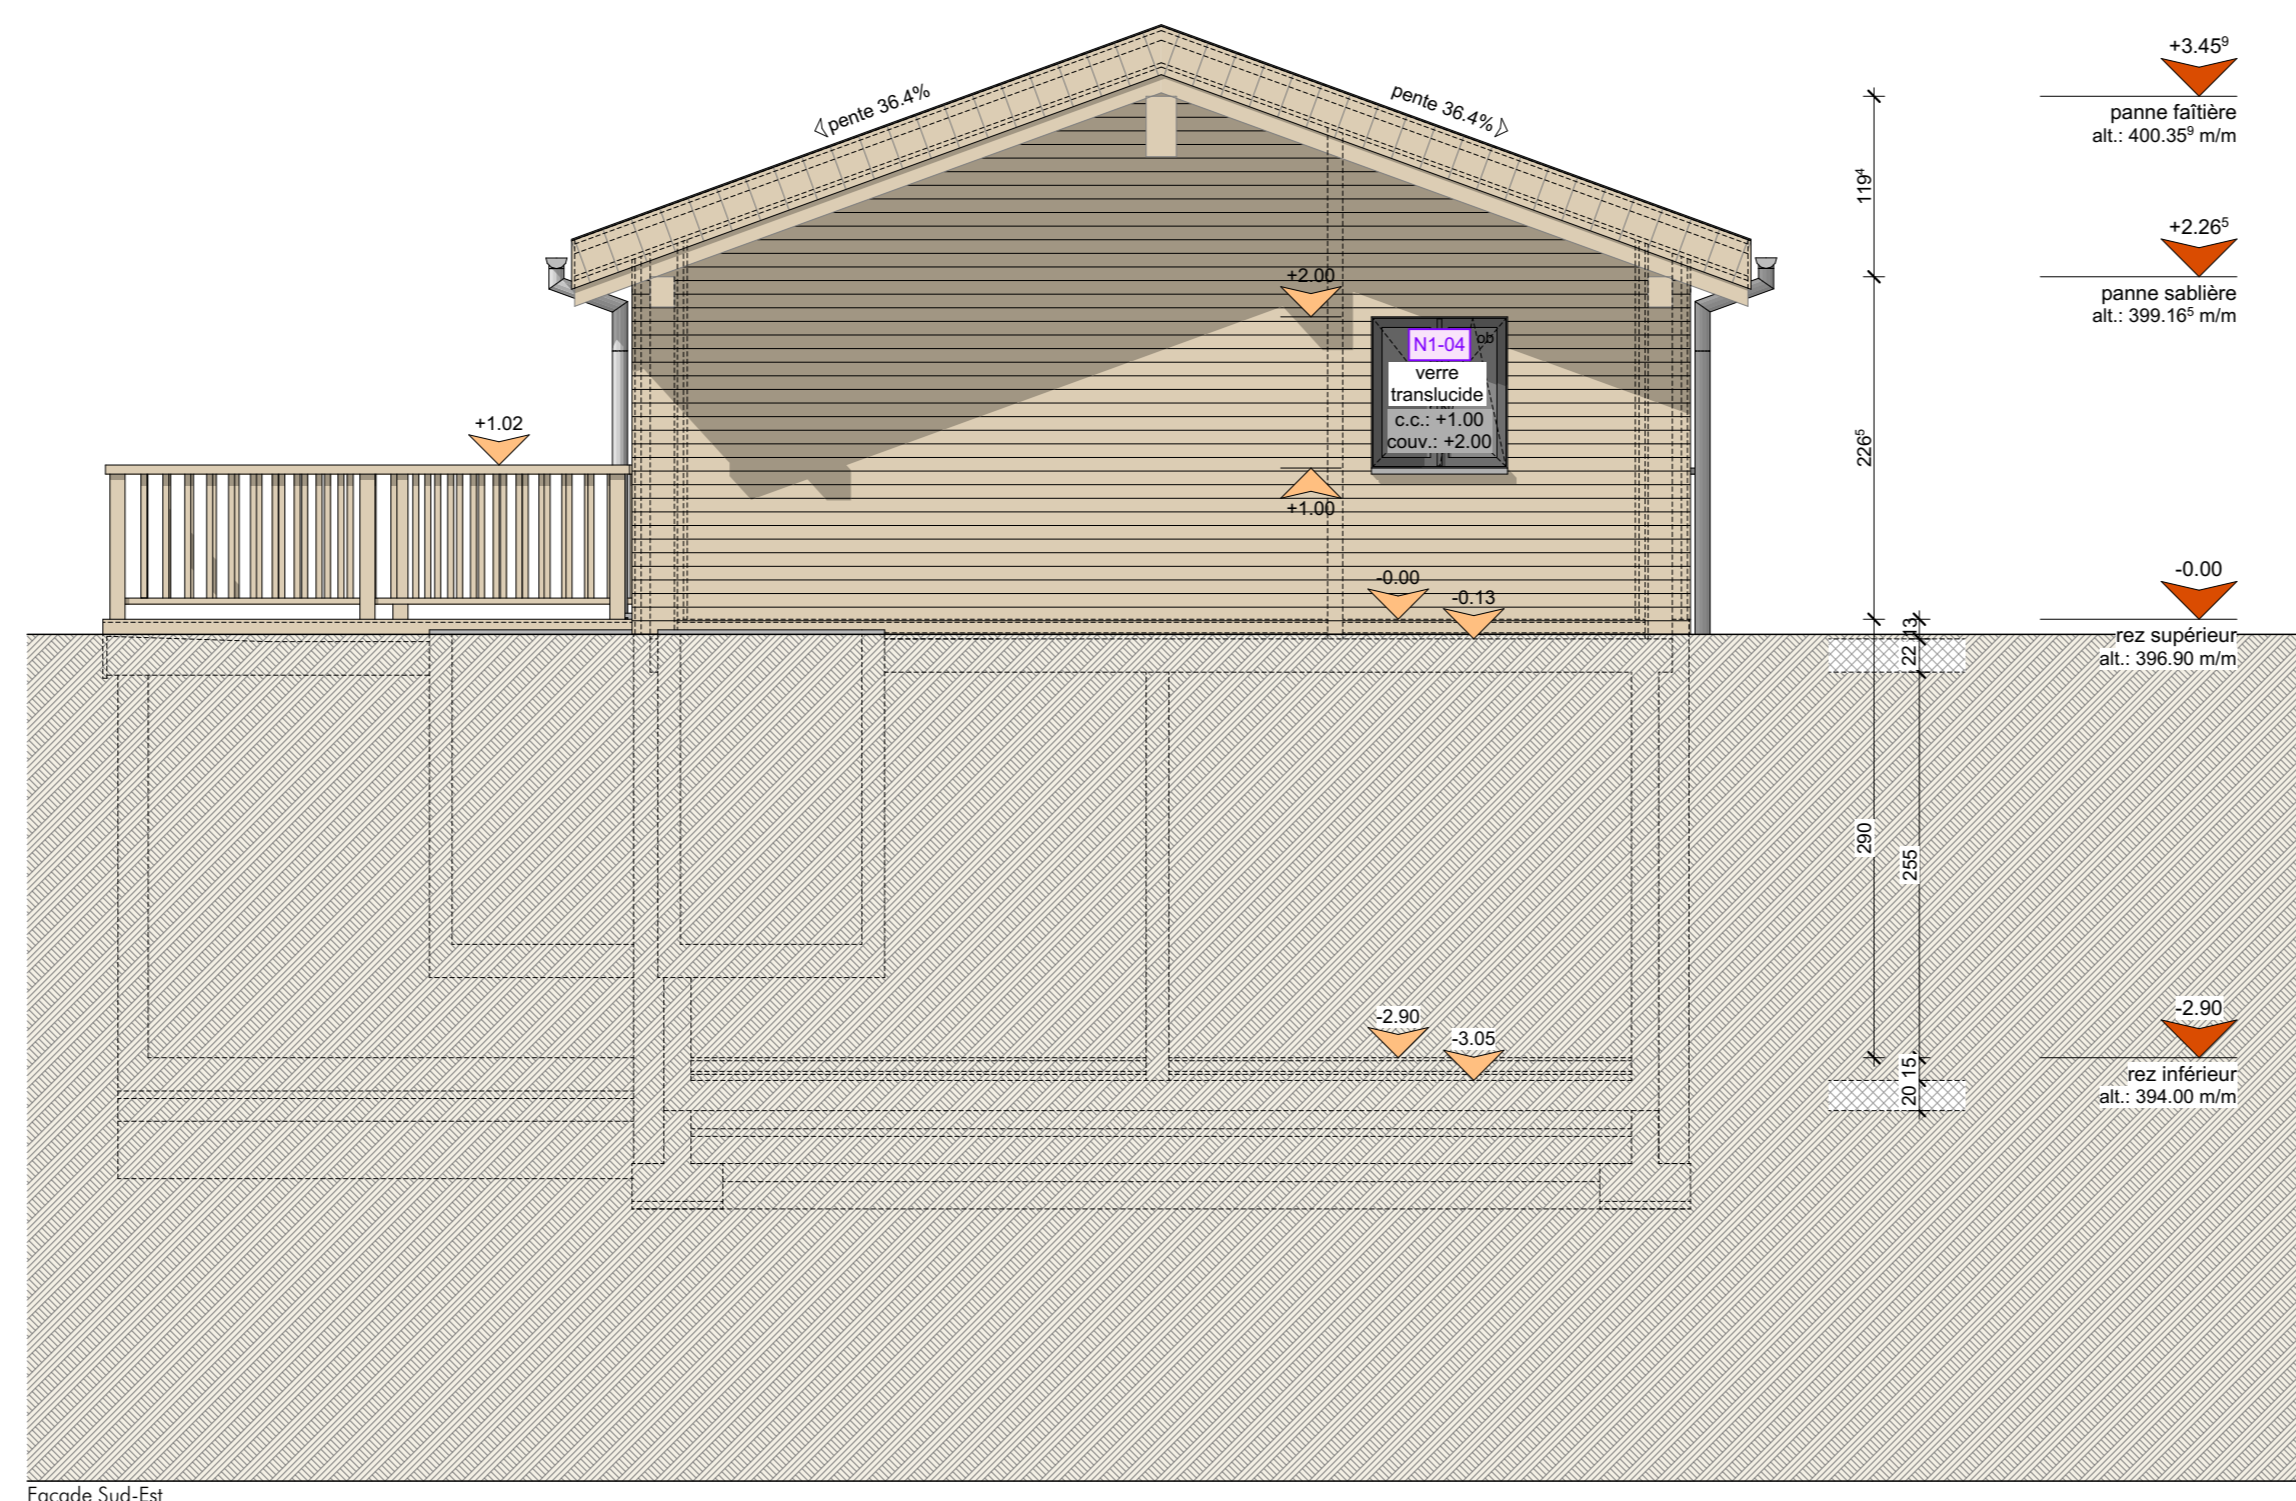


Façade Sud-Est





Façade Nord-Est




Façade Nord-Ouest

 

Coupe A-A'

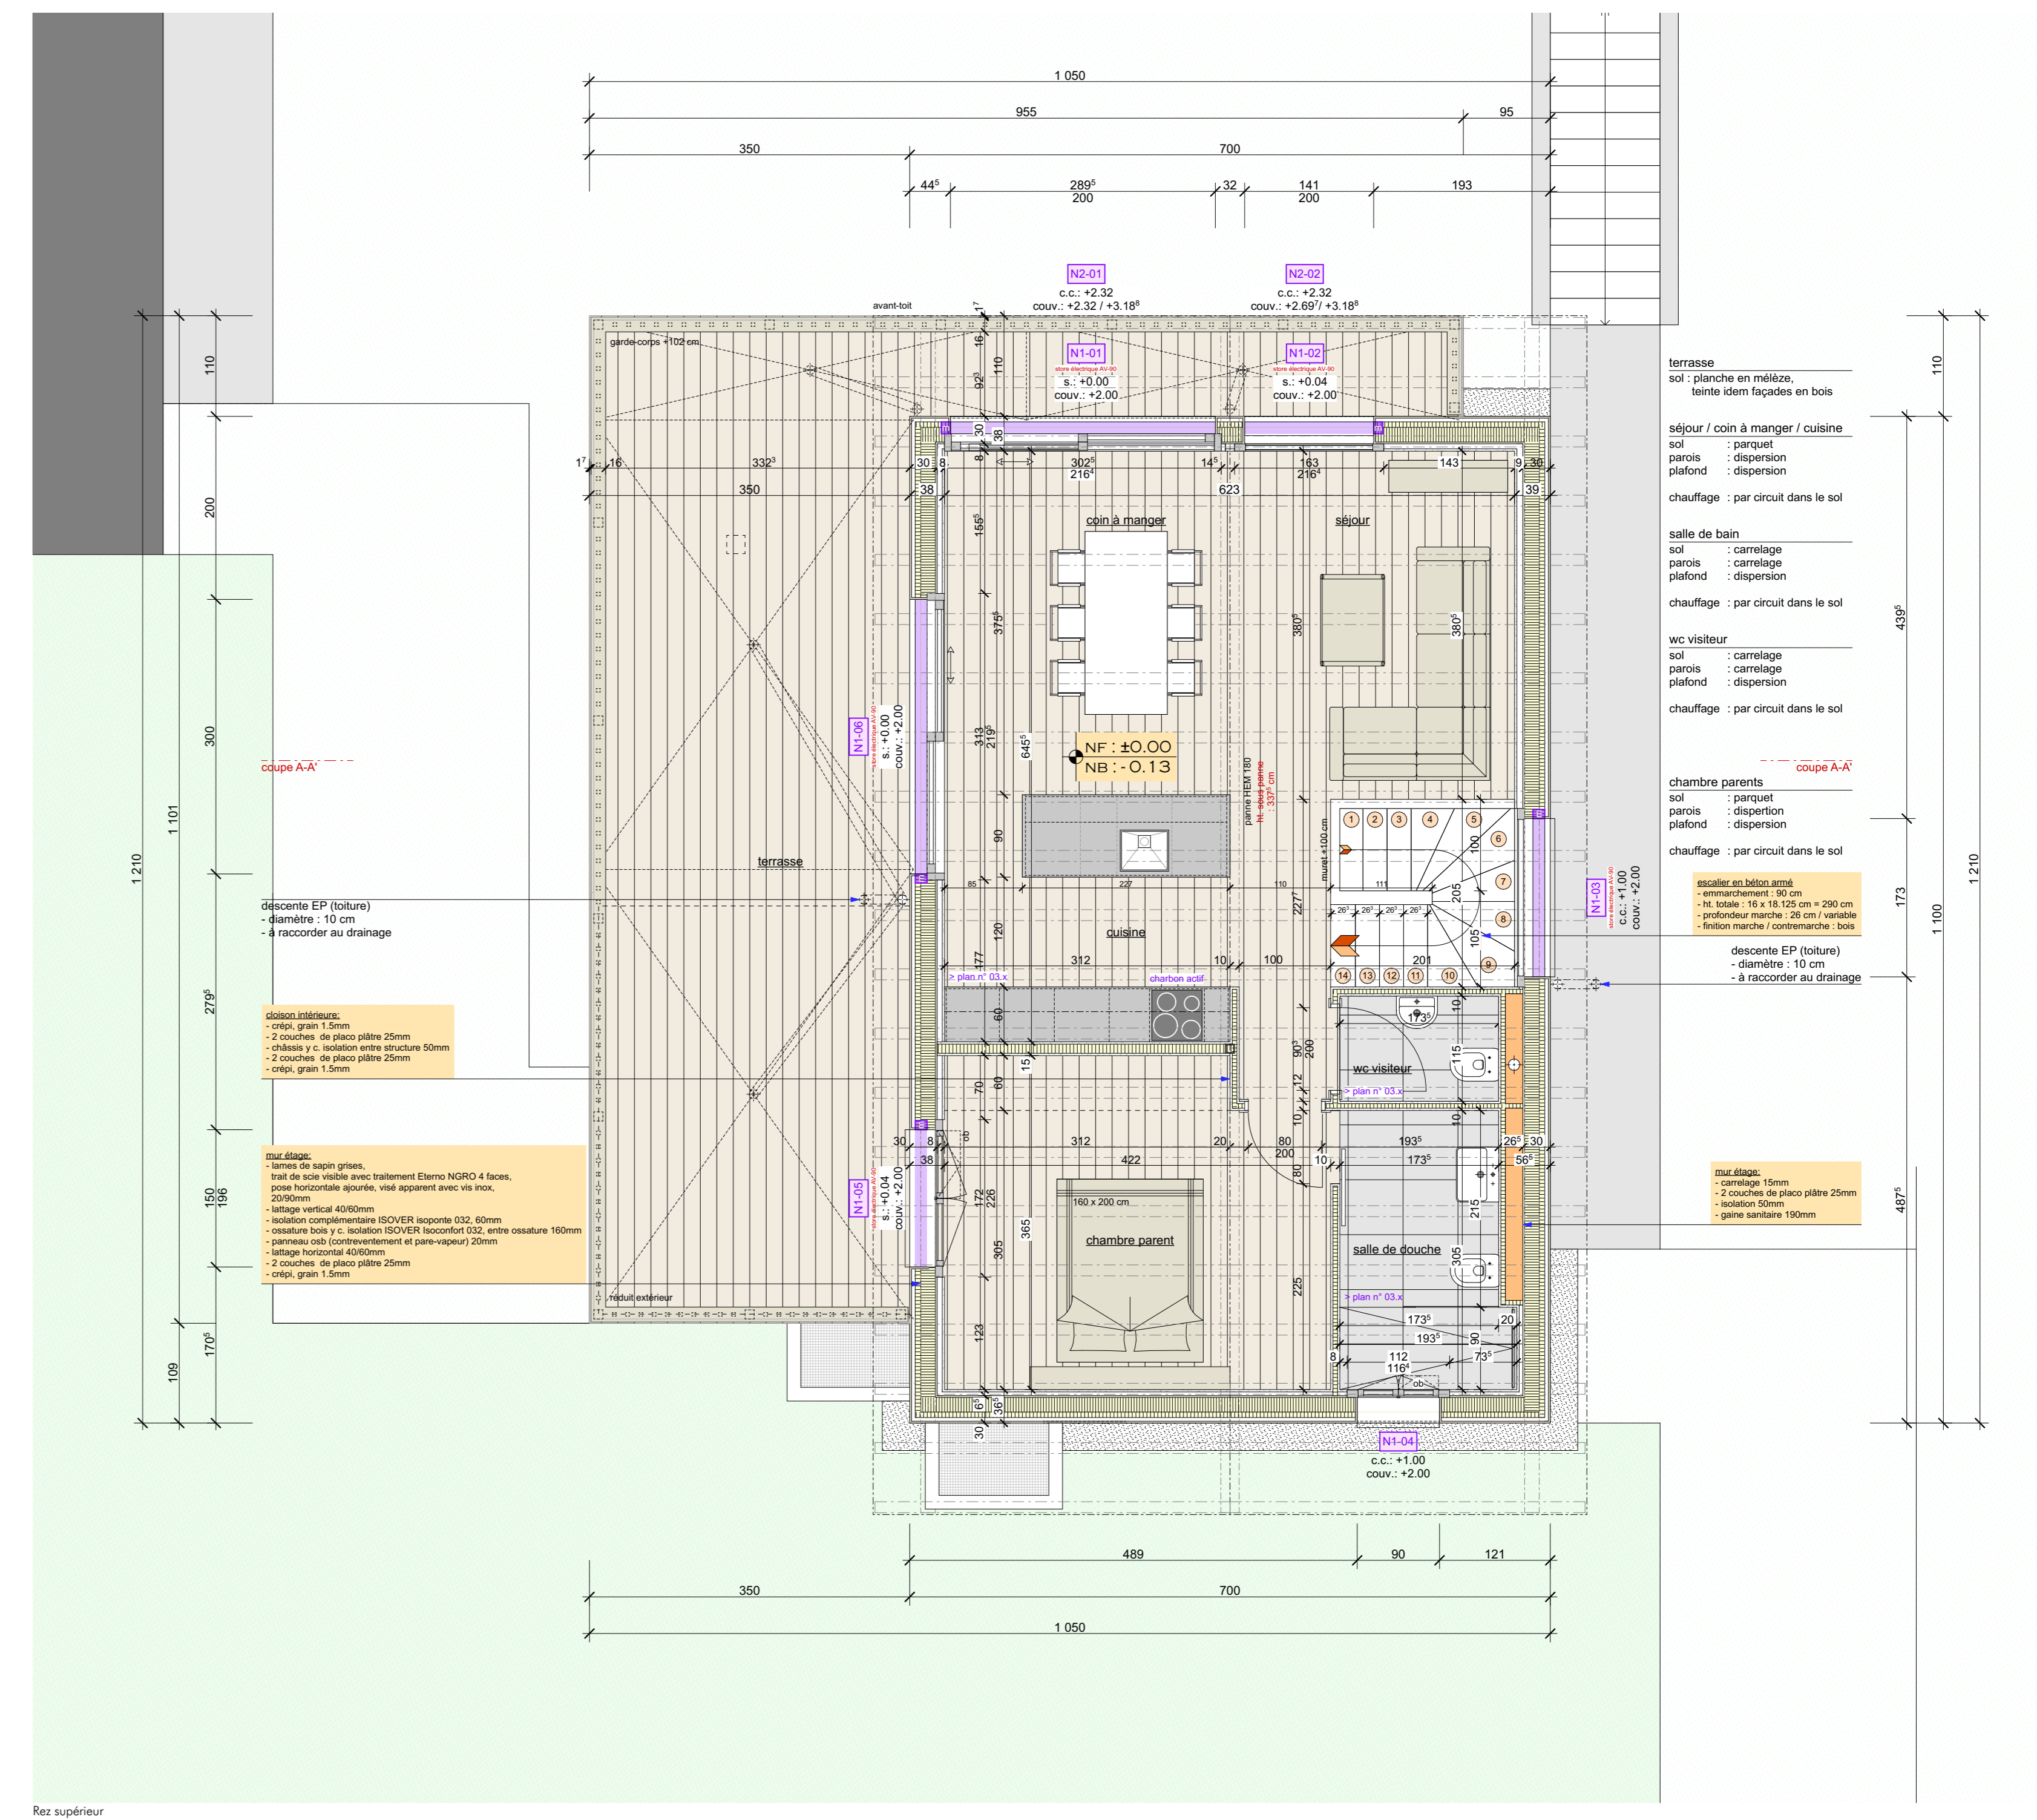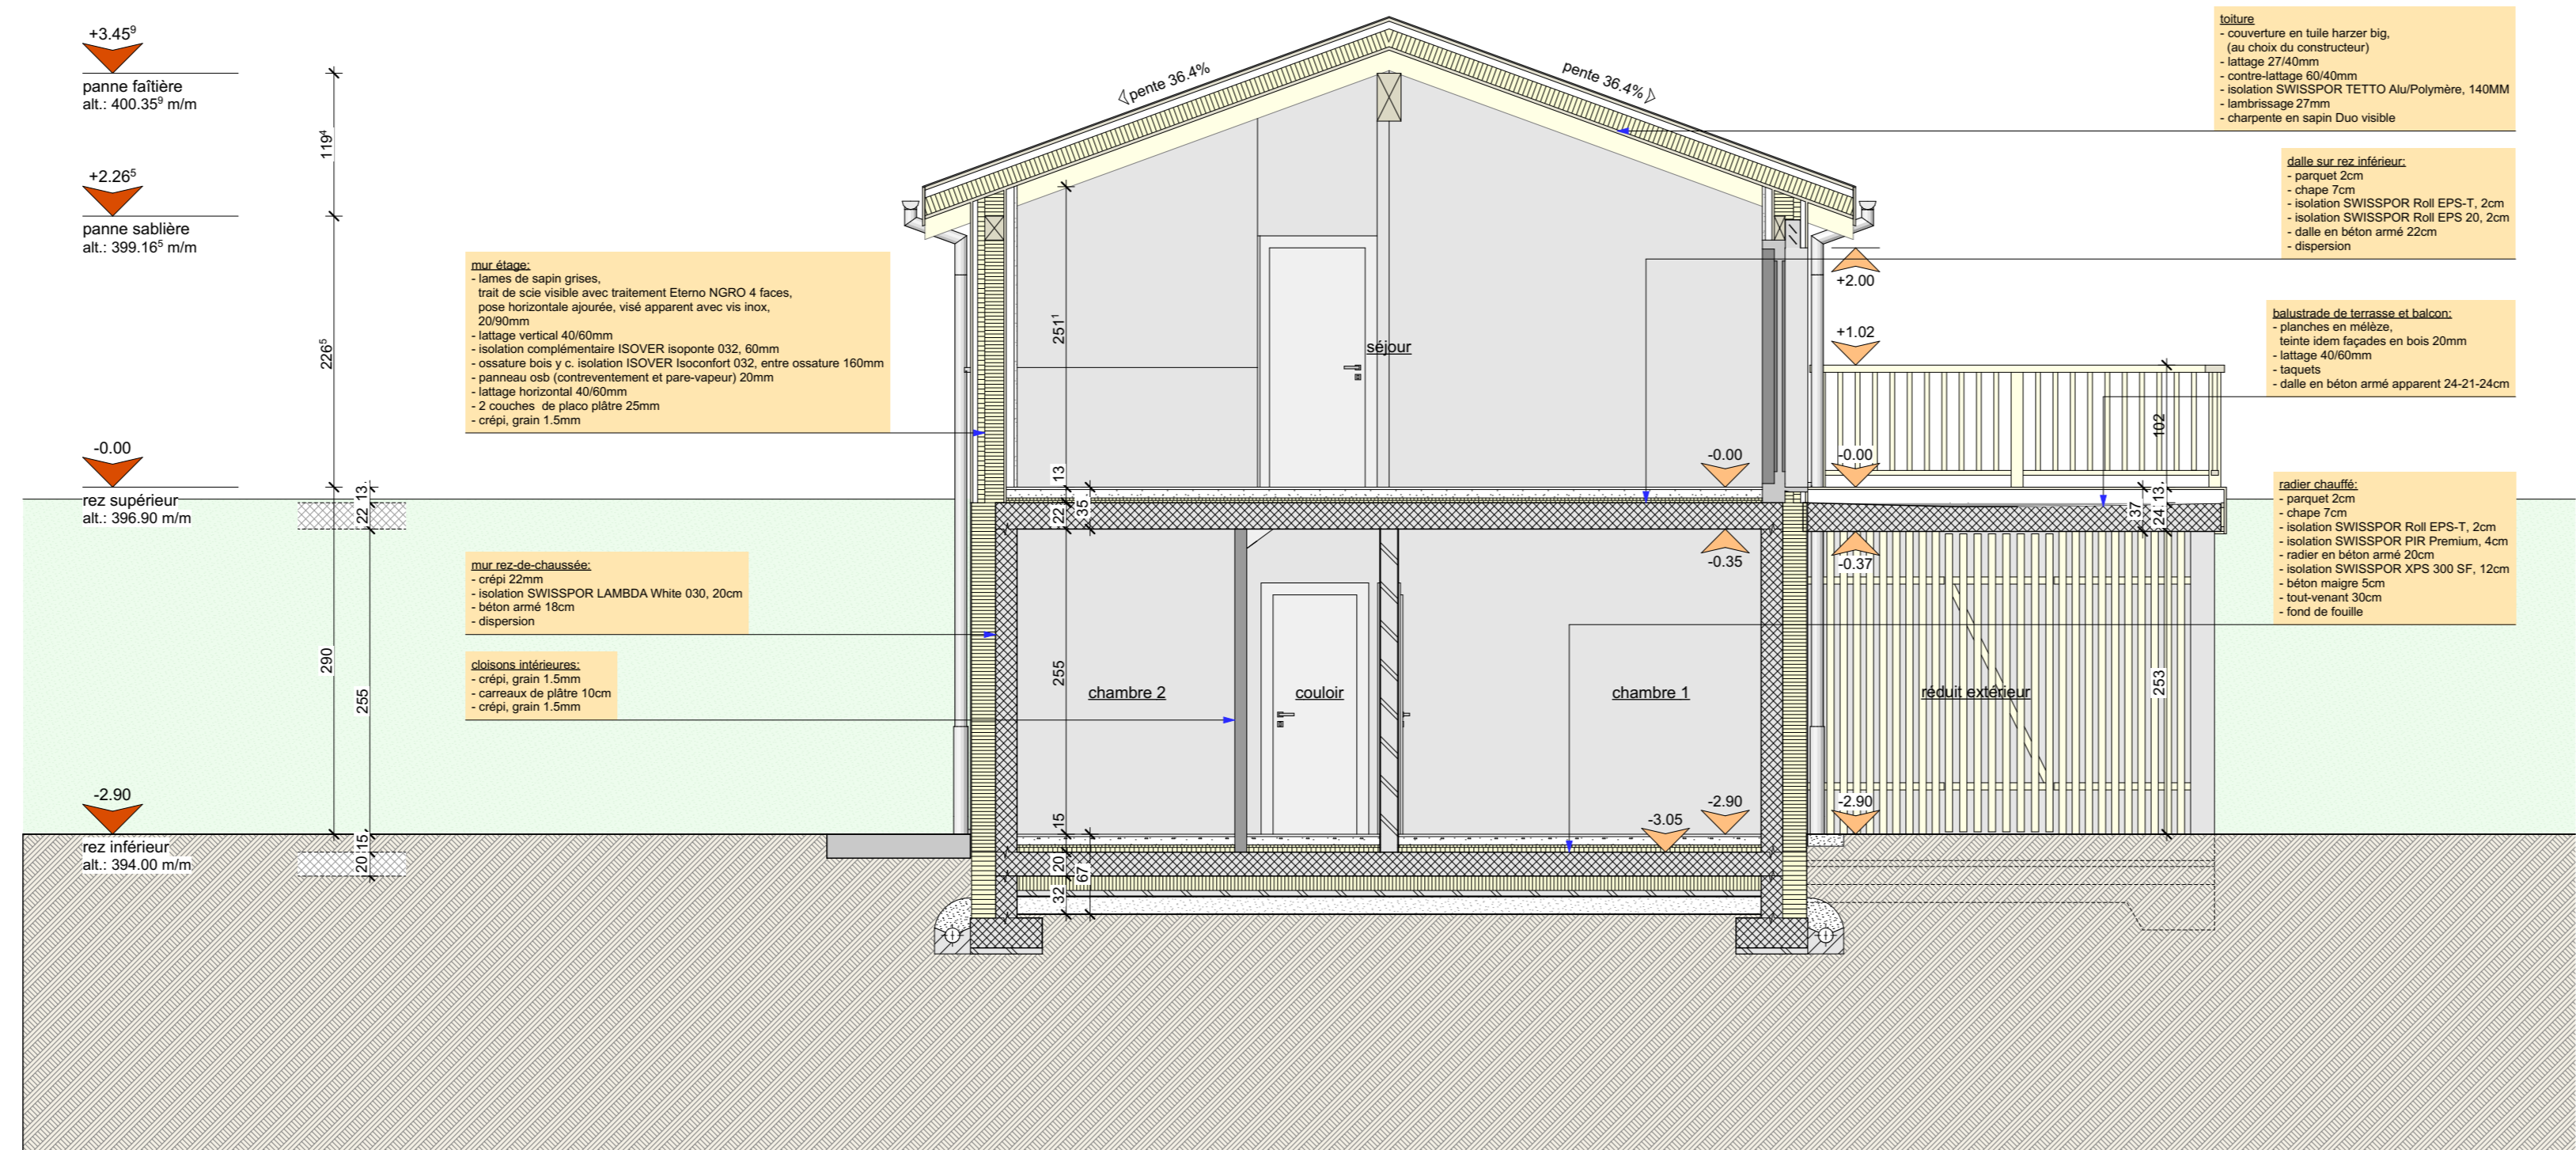

Raz supérieur

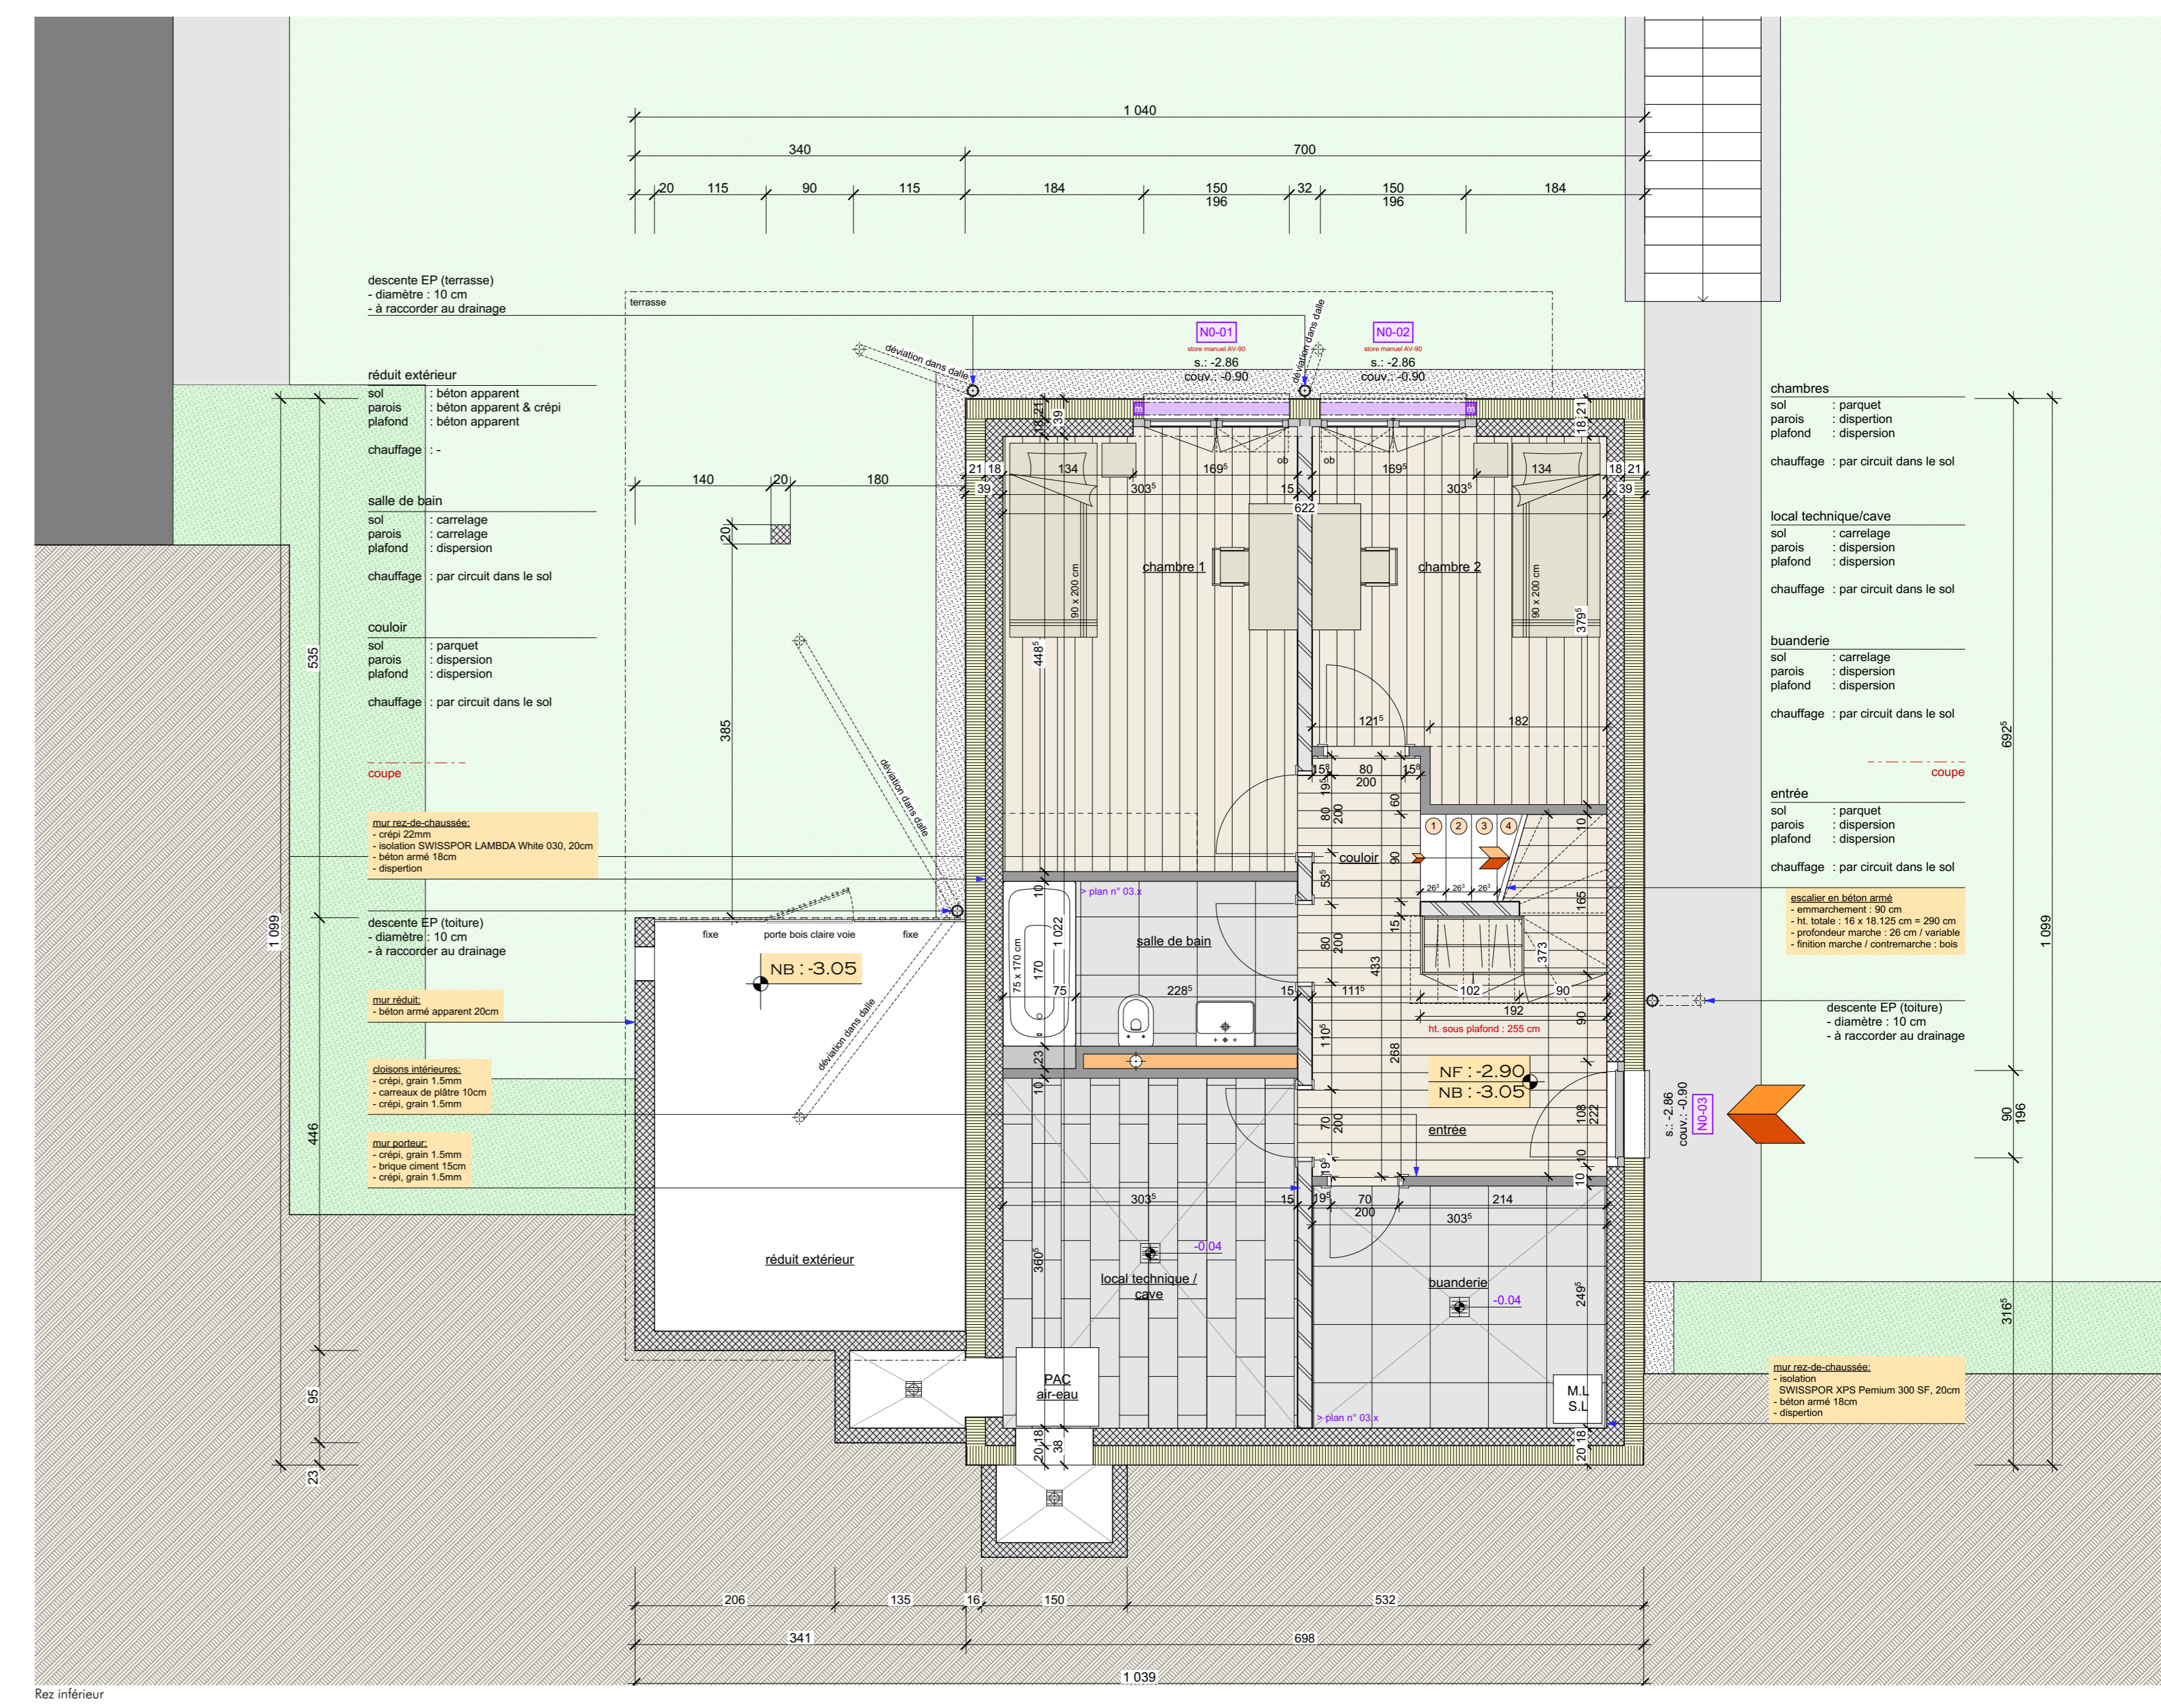

Raz inférieur