




Façade Sud-Ouest

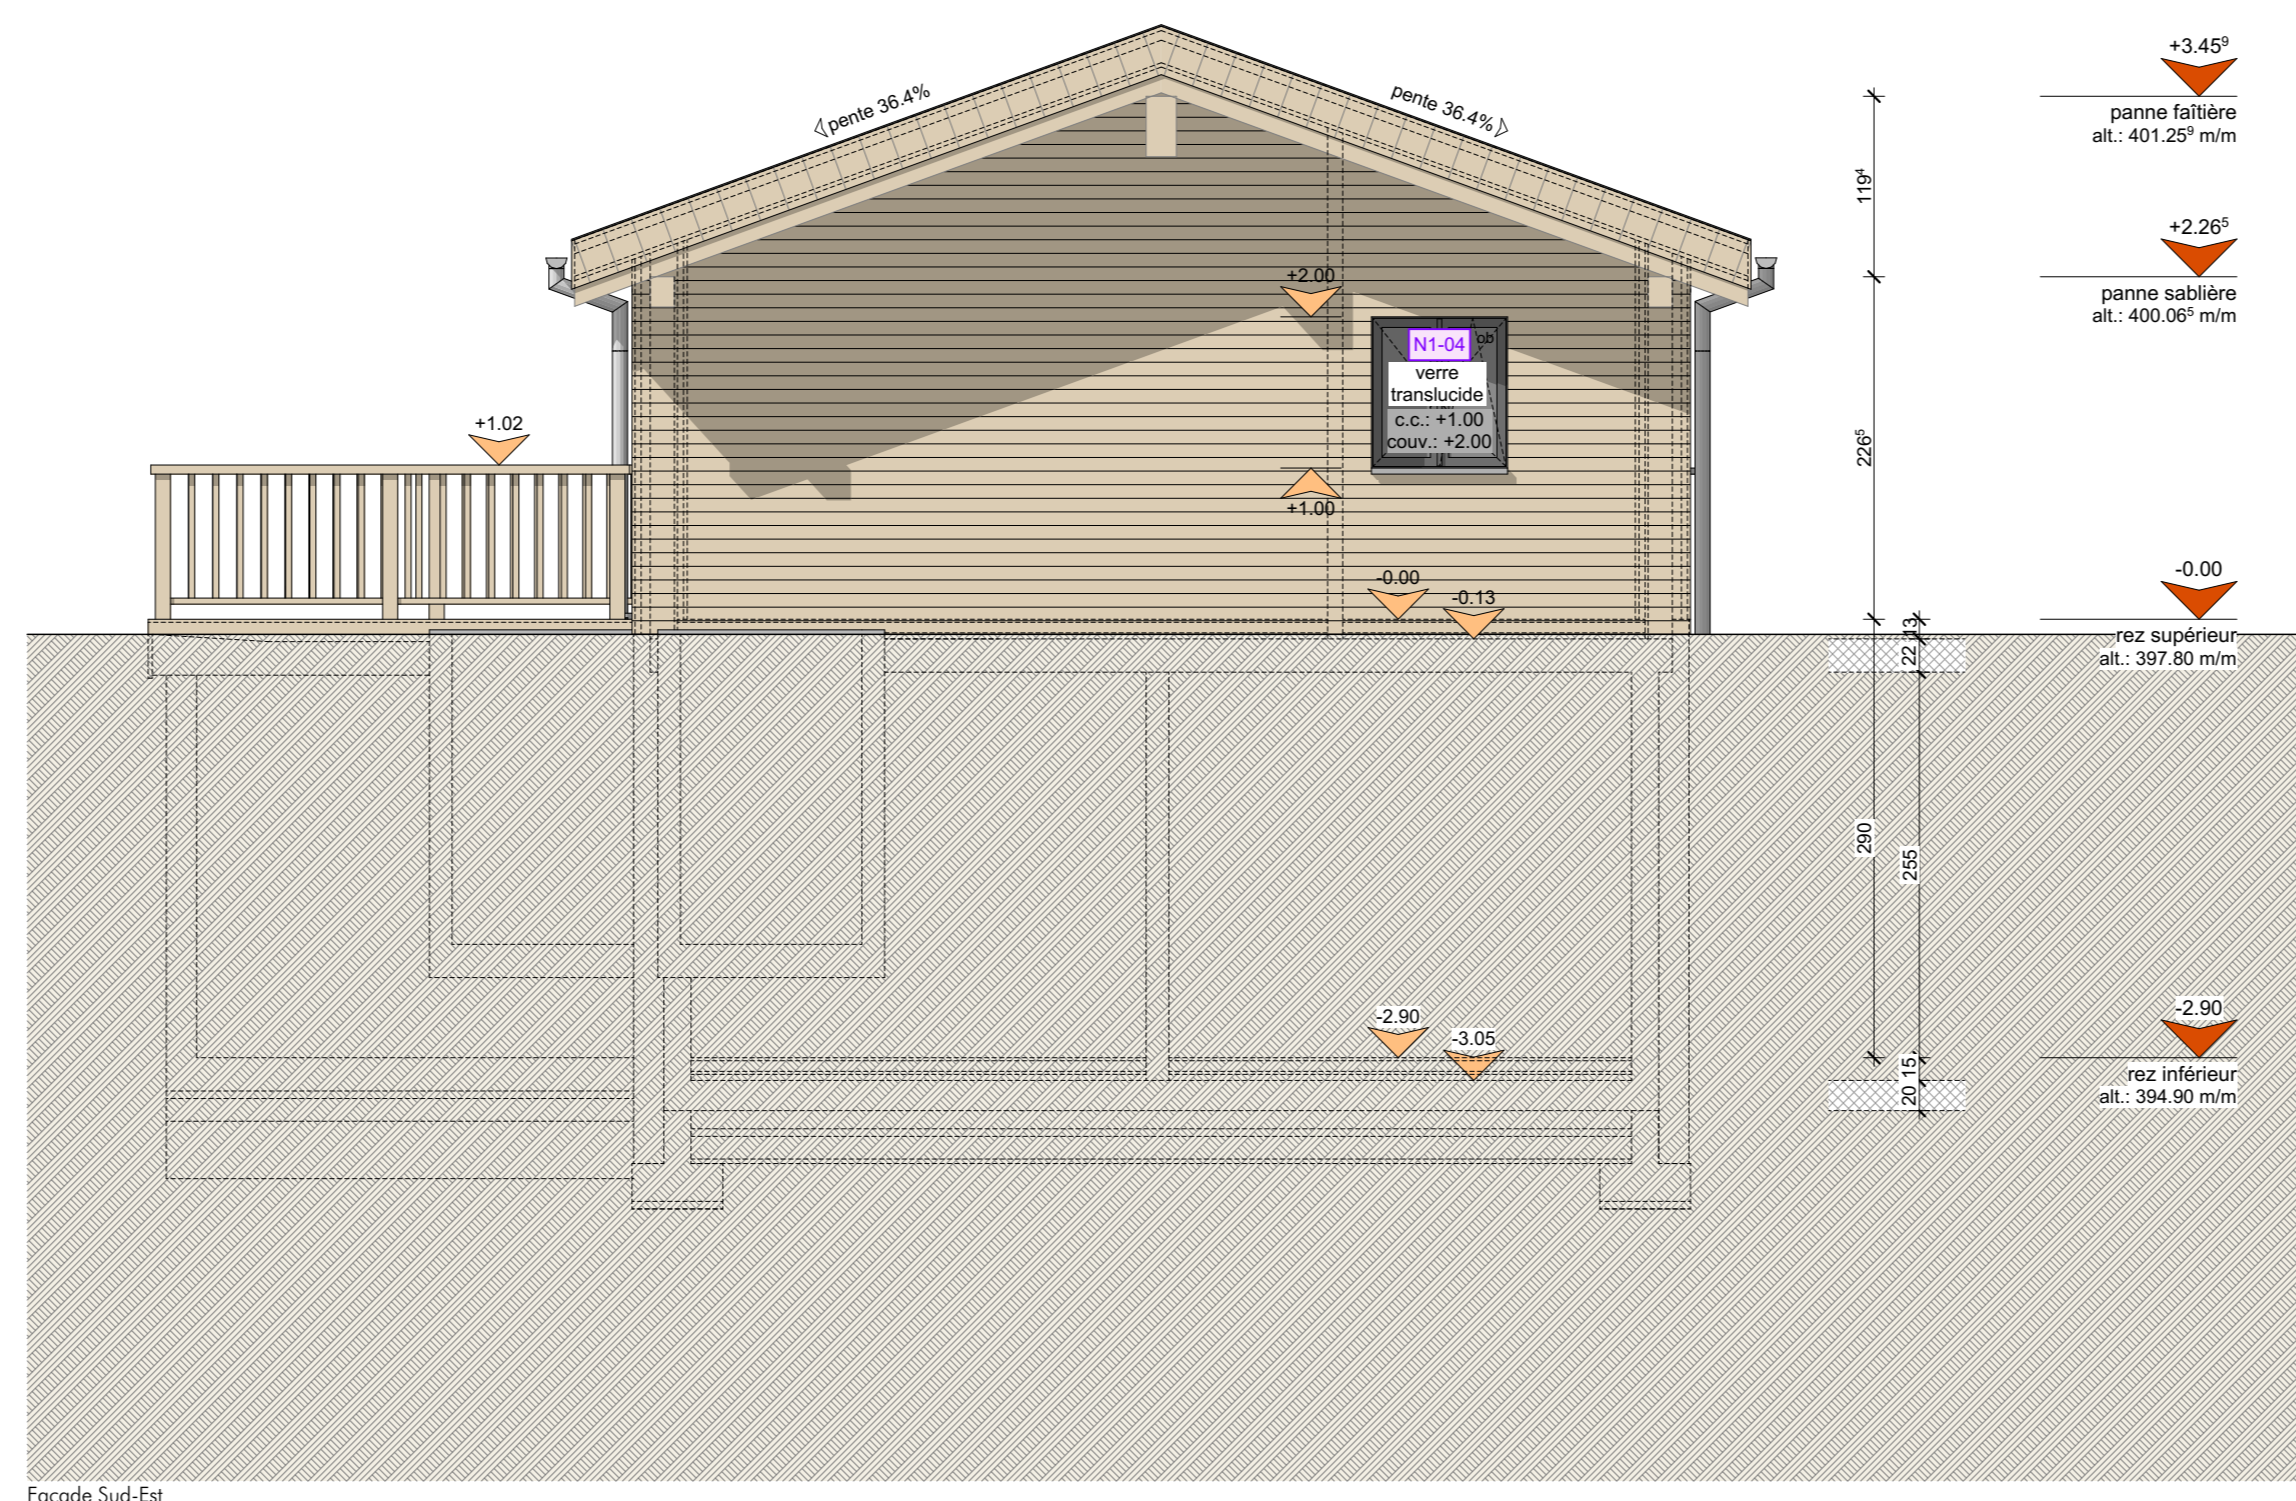

Façade Sud-Est





Façade Nord-Est




Façade Nord-Ouest



Coupe A-A'

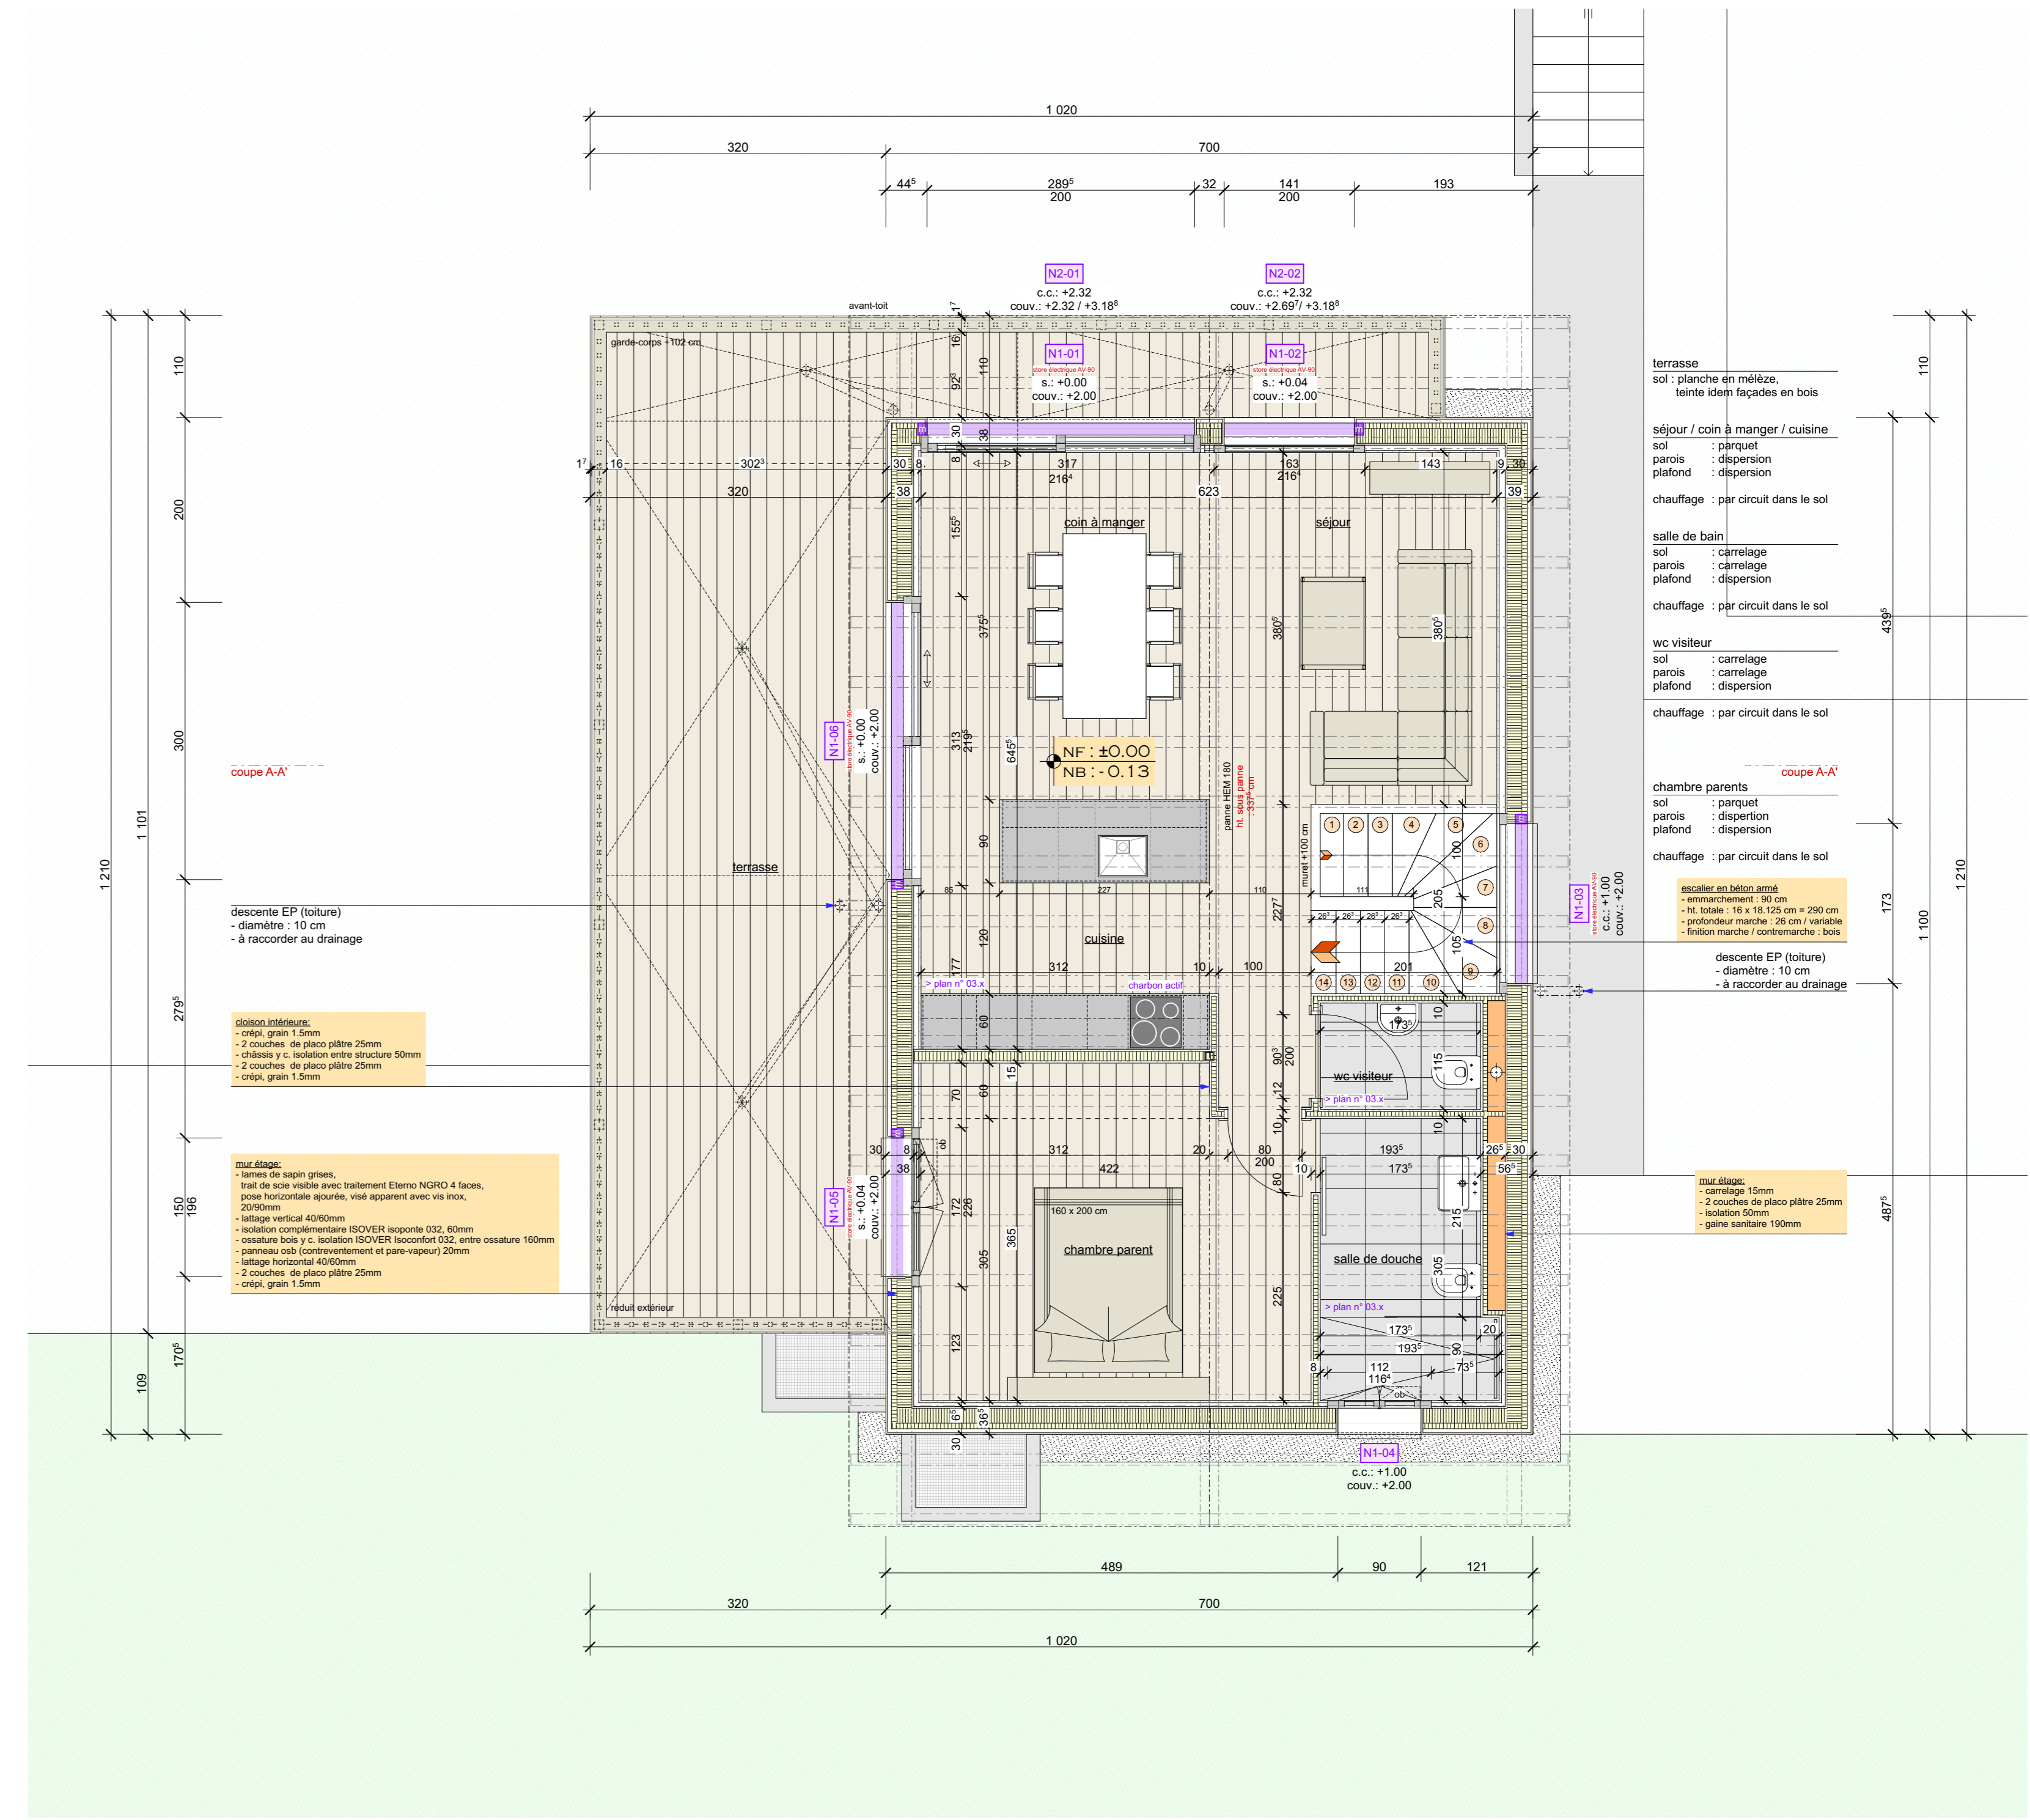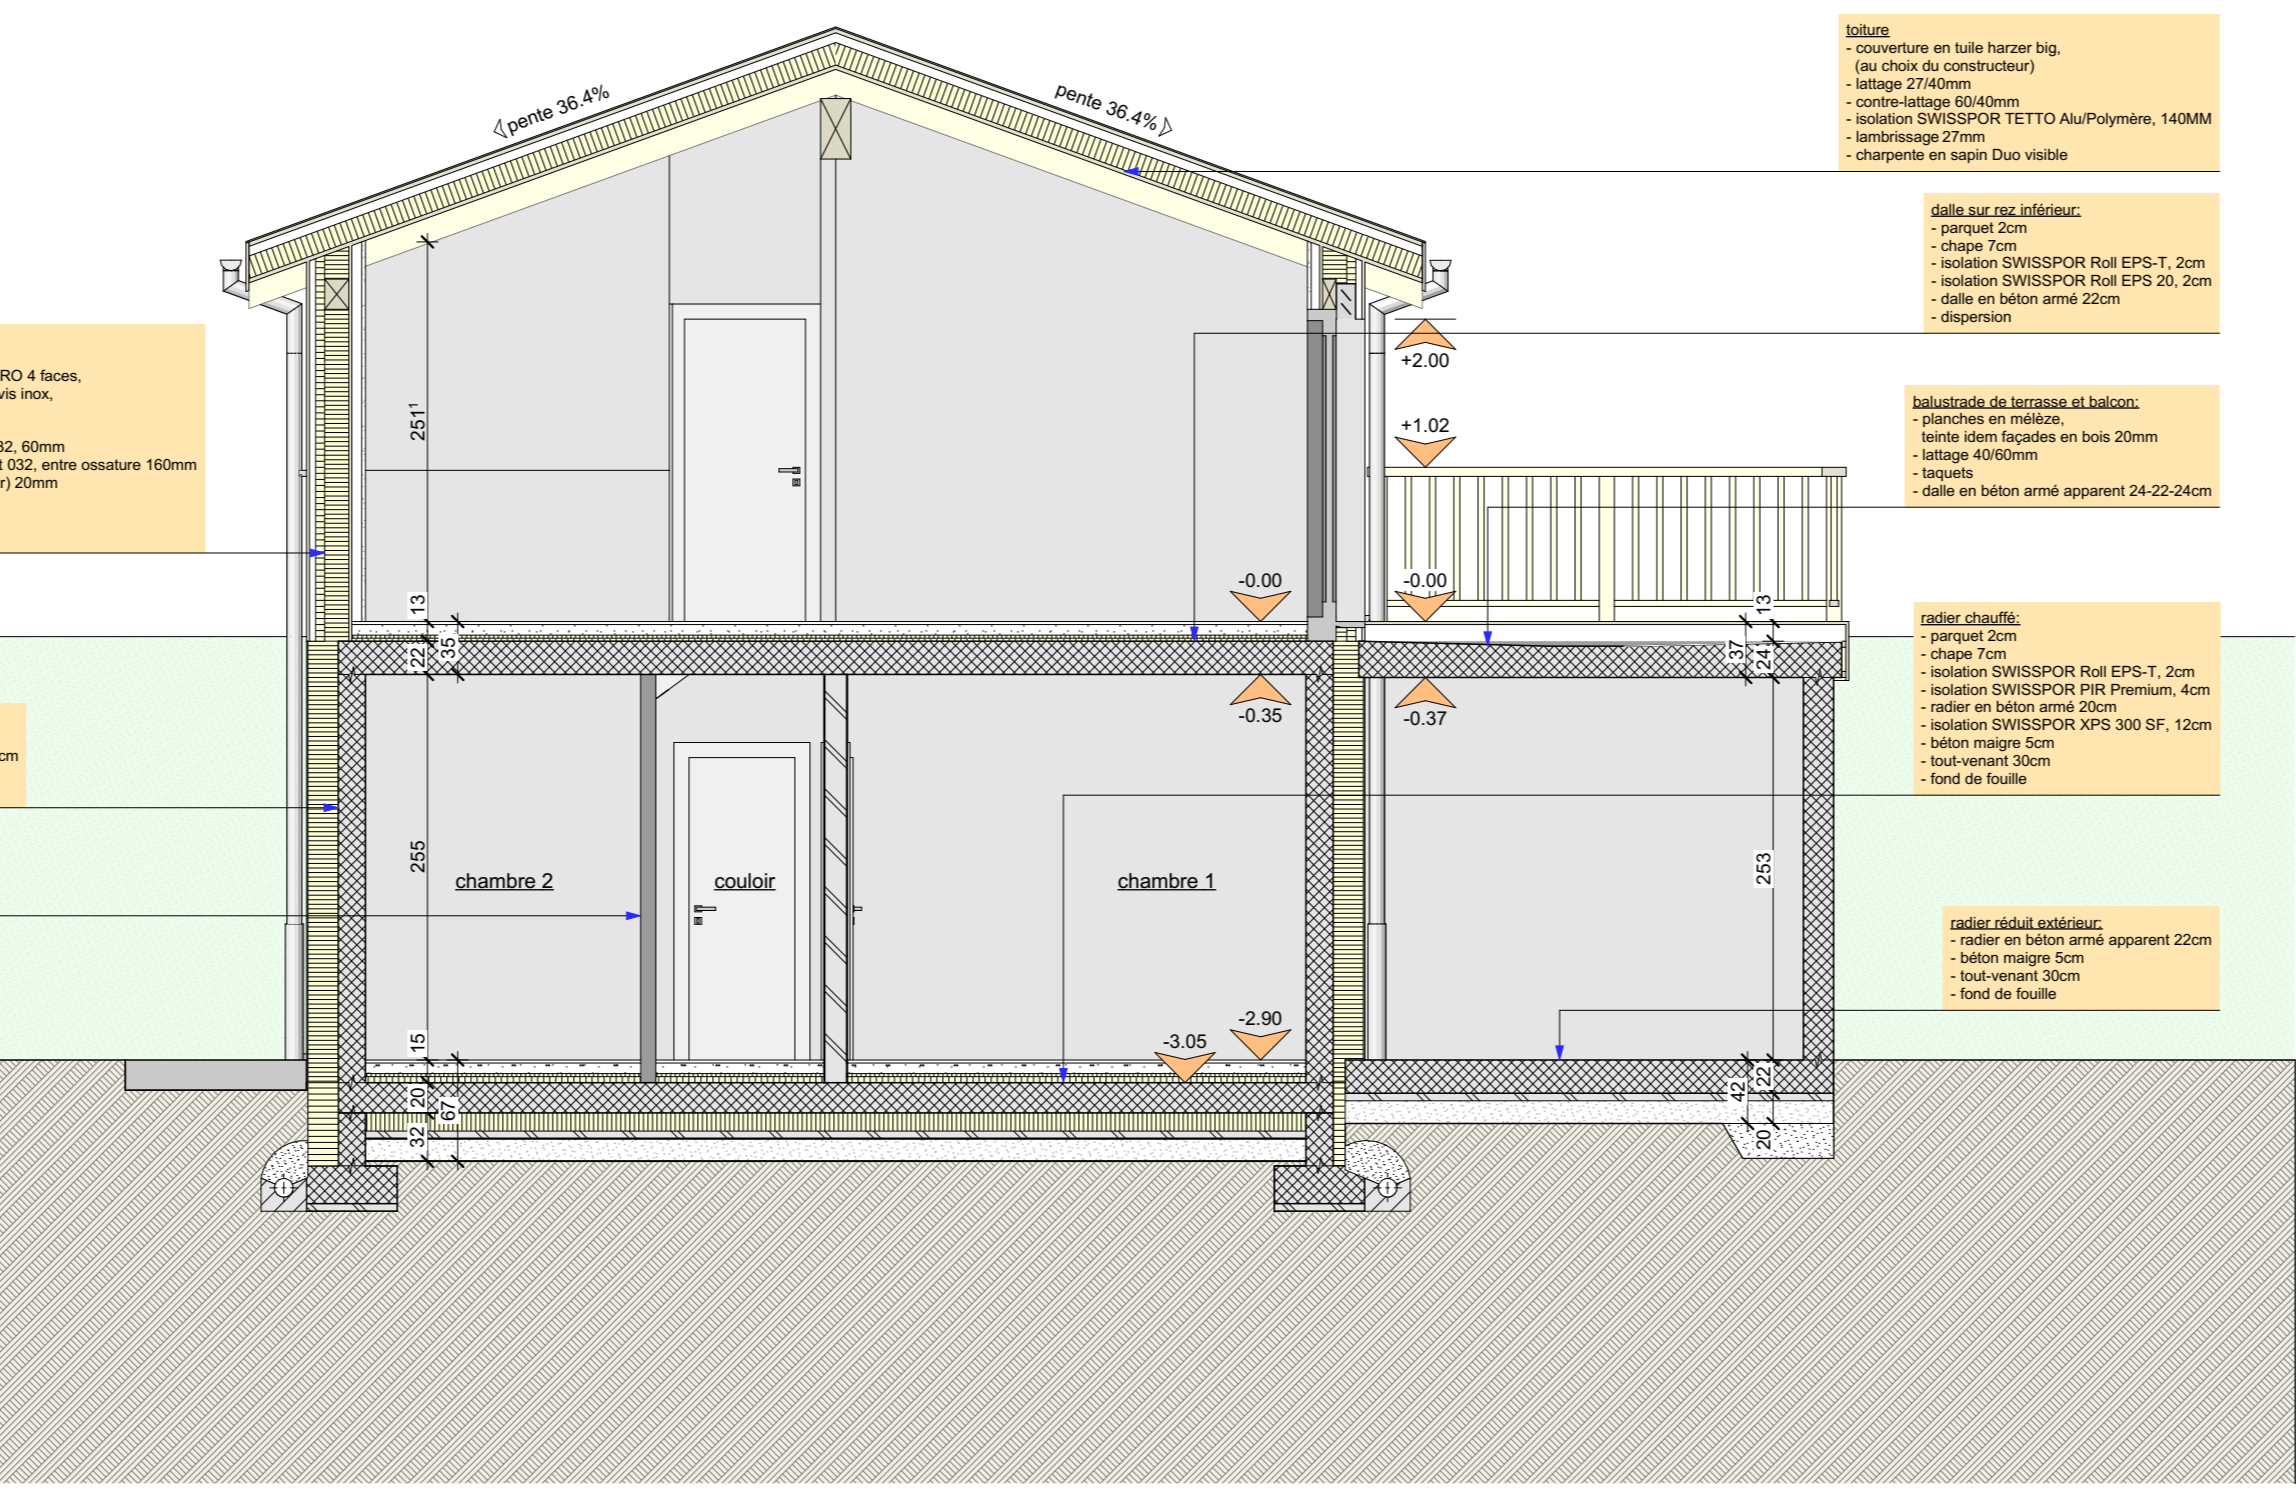

Rez supérieur

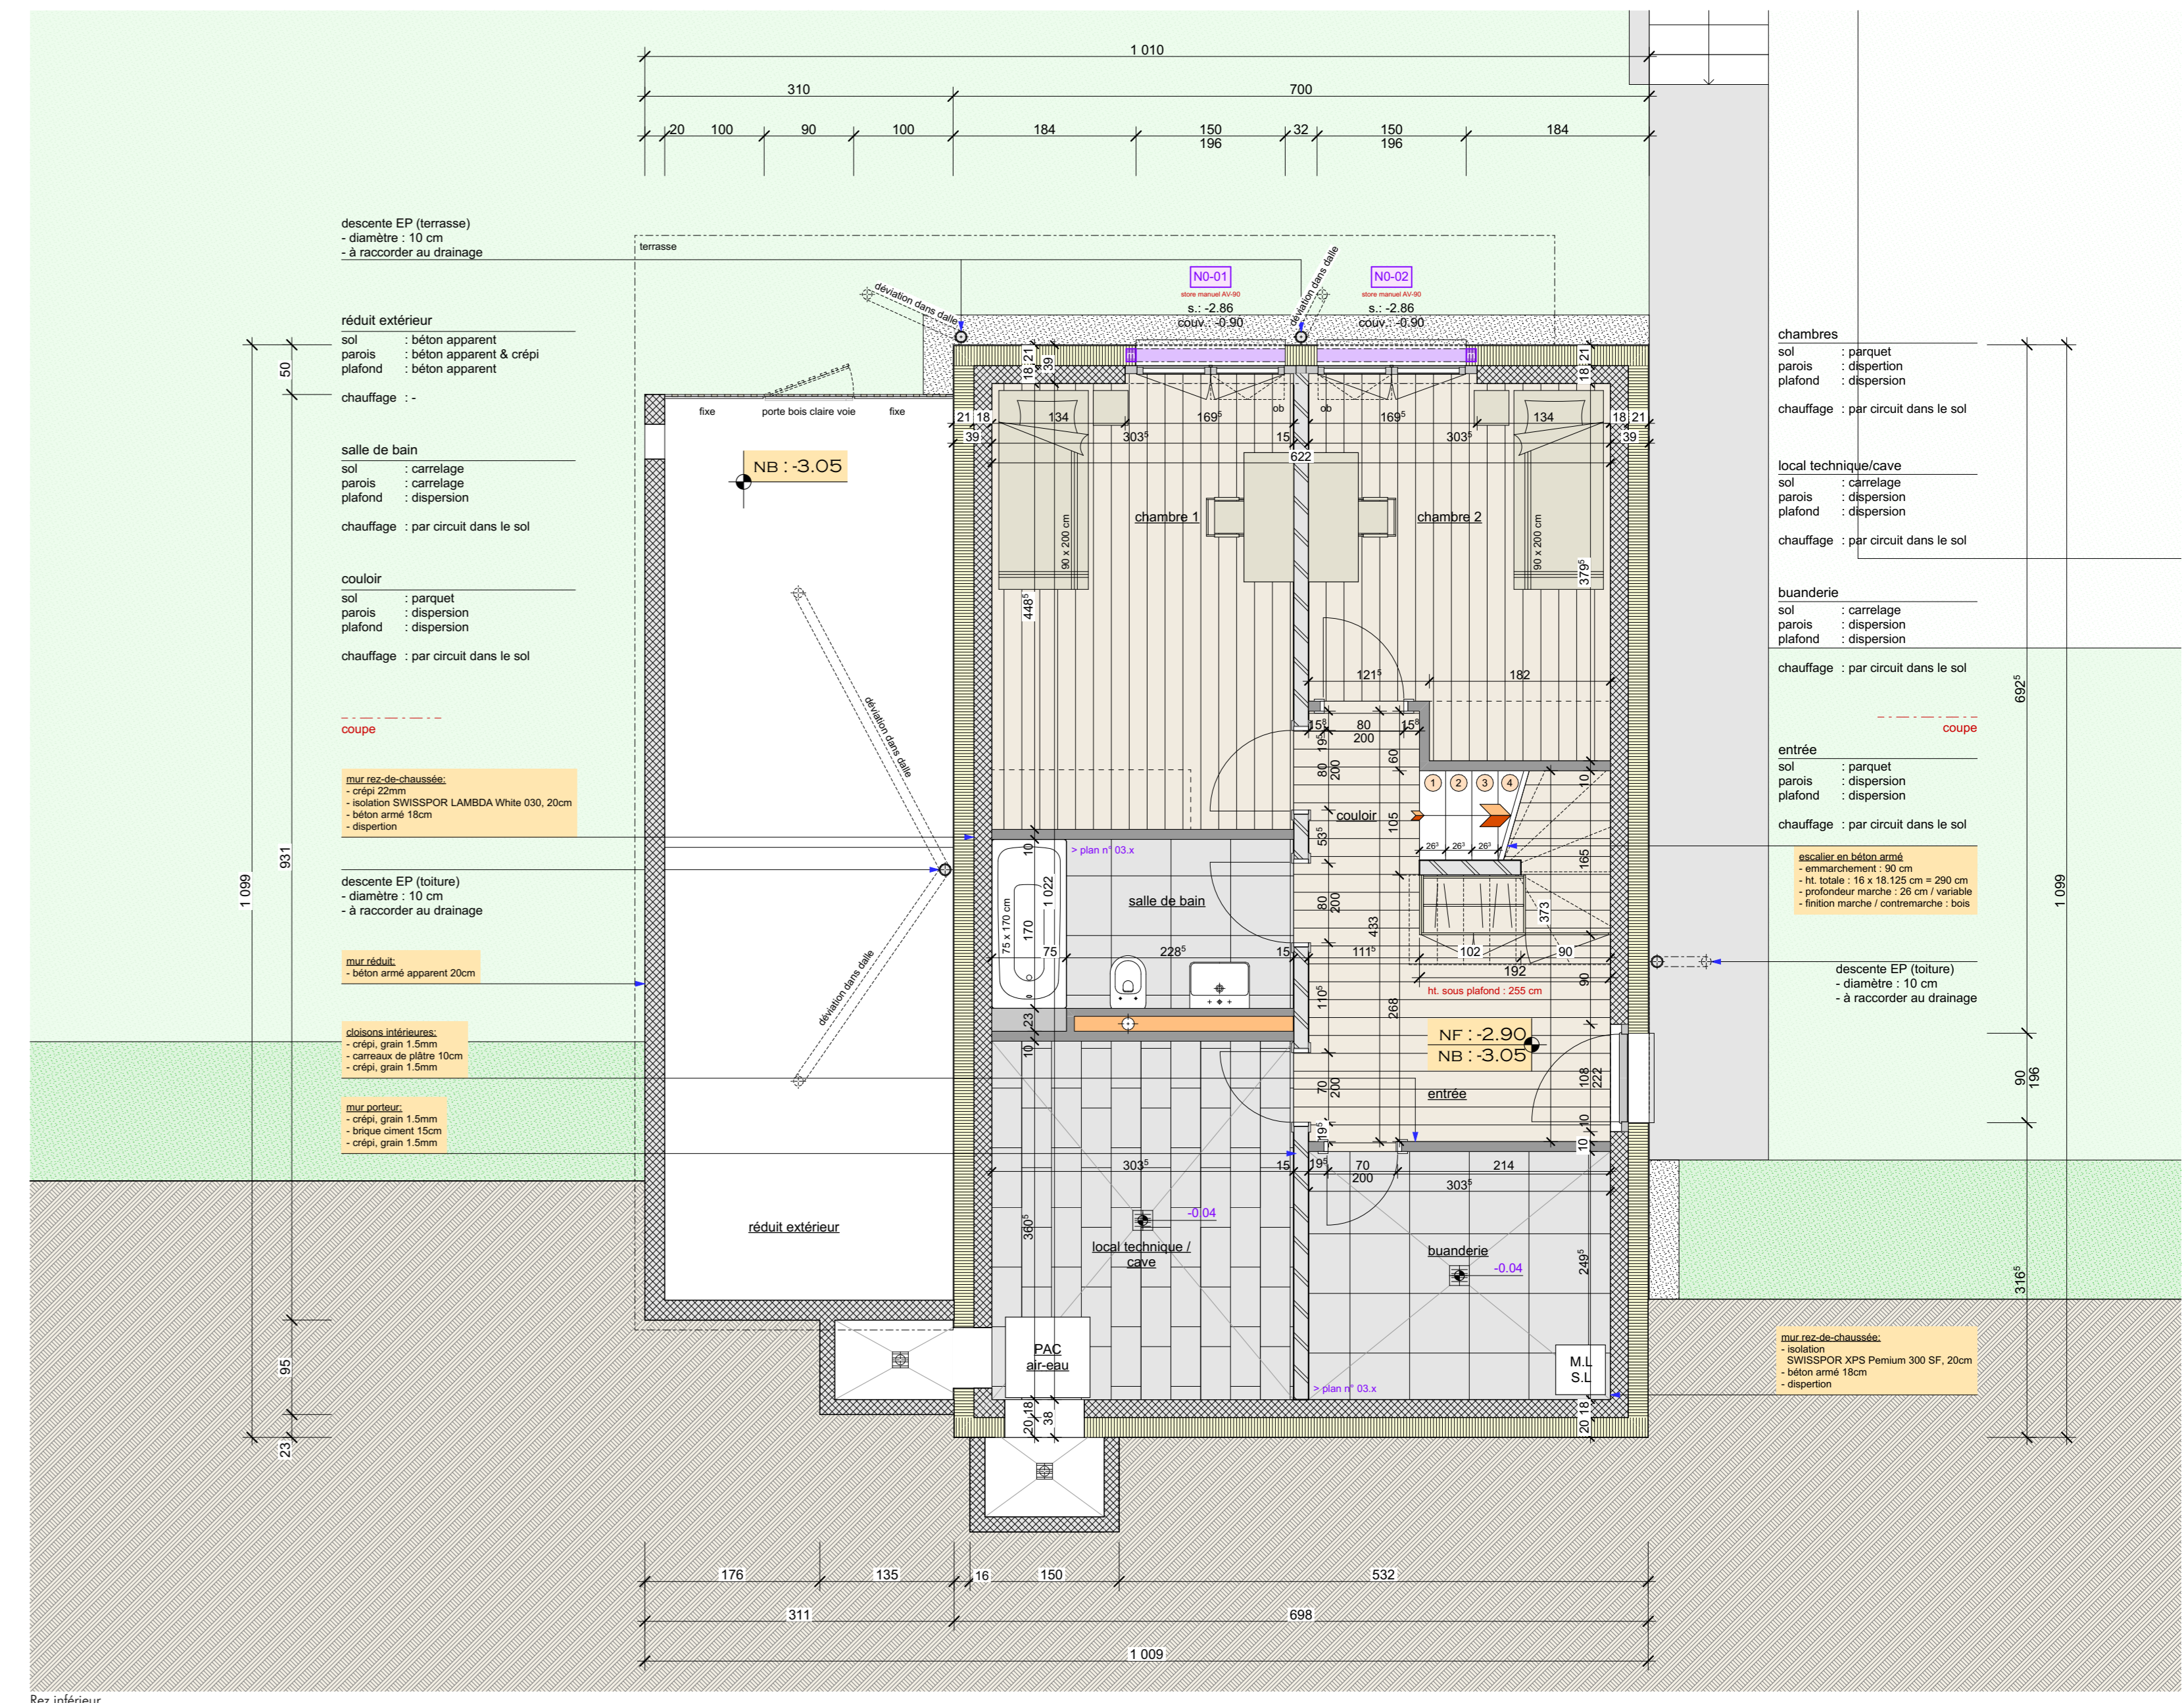

Rez inférieur