




Façade Sud-Ouest

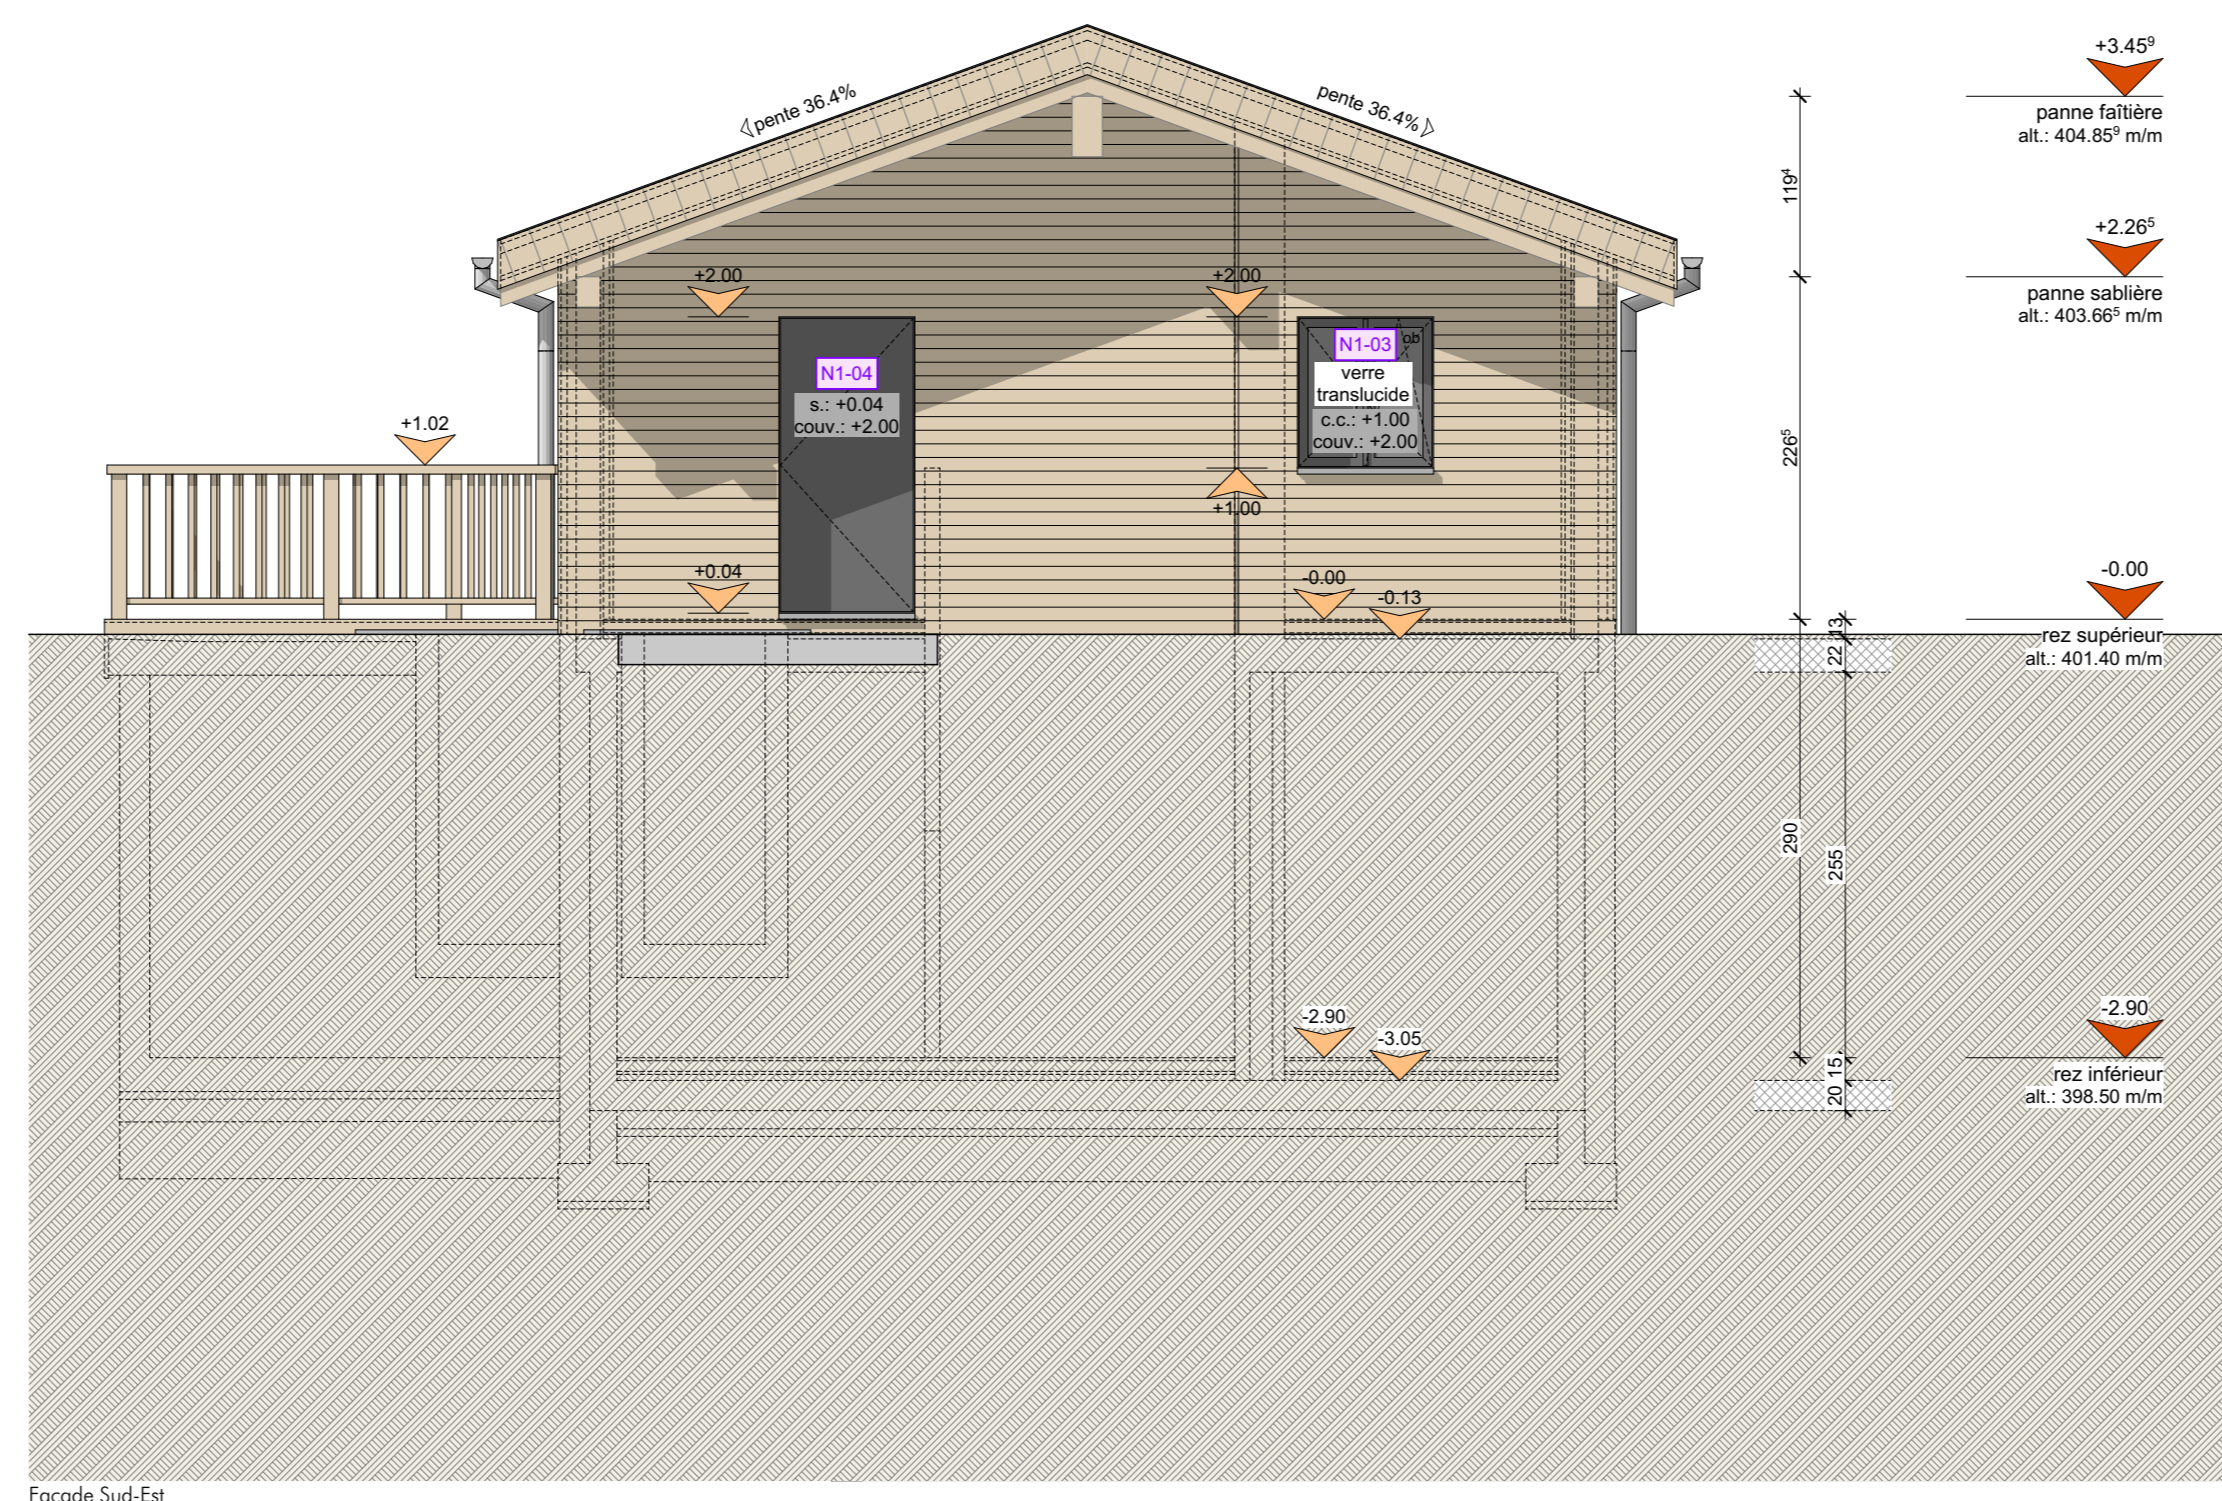


Façade Sud-Est




Façade Nord-Est




Façade Nord-Ouest

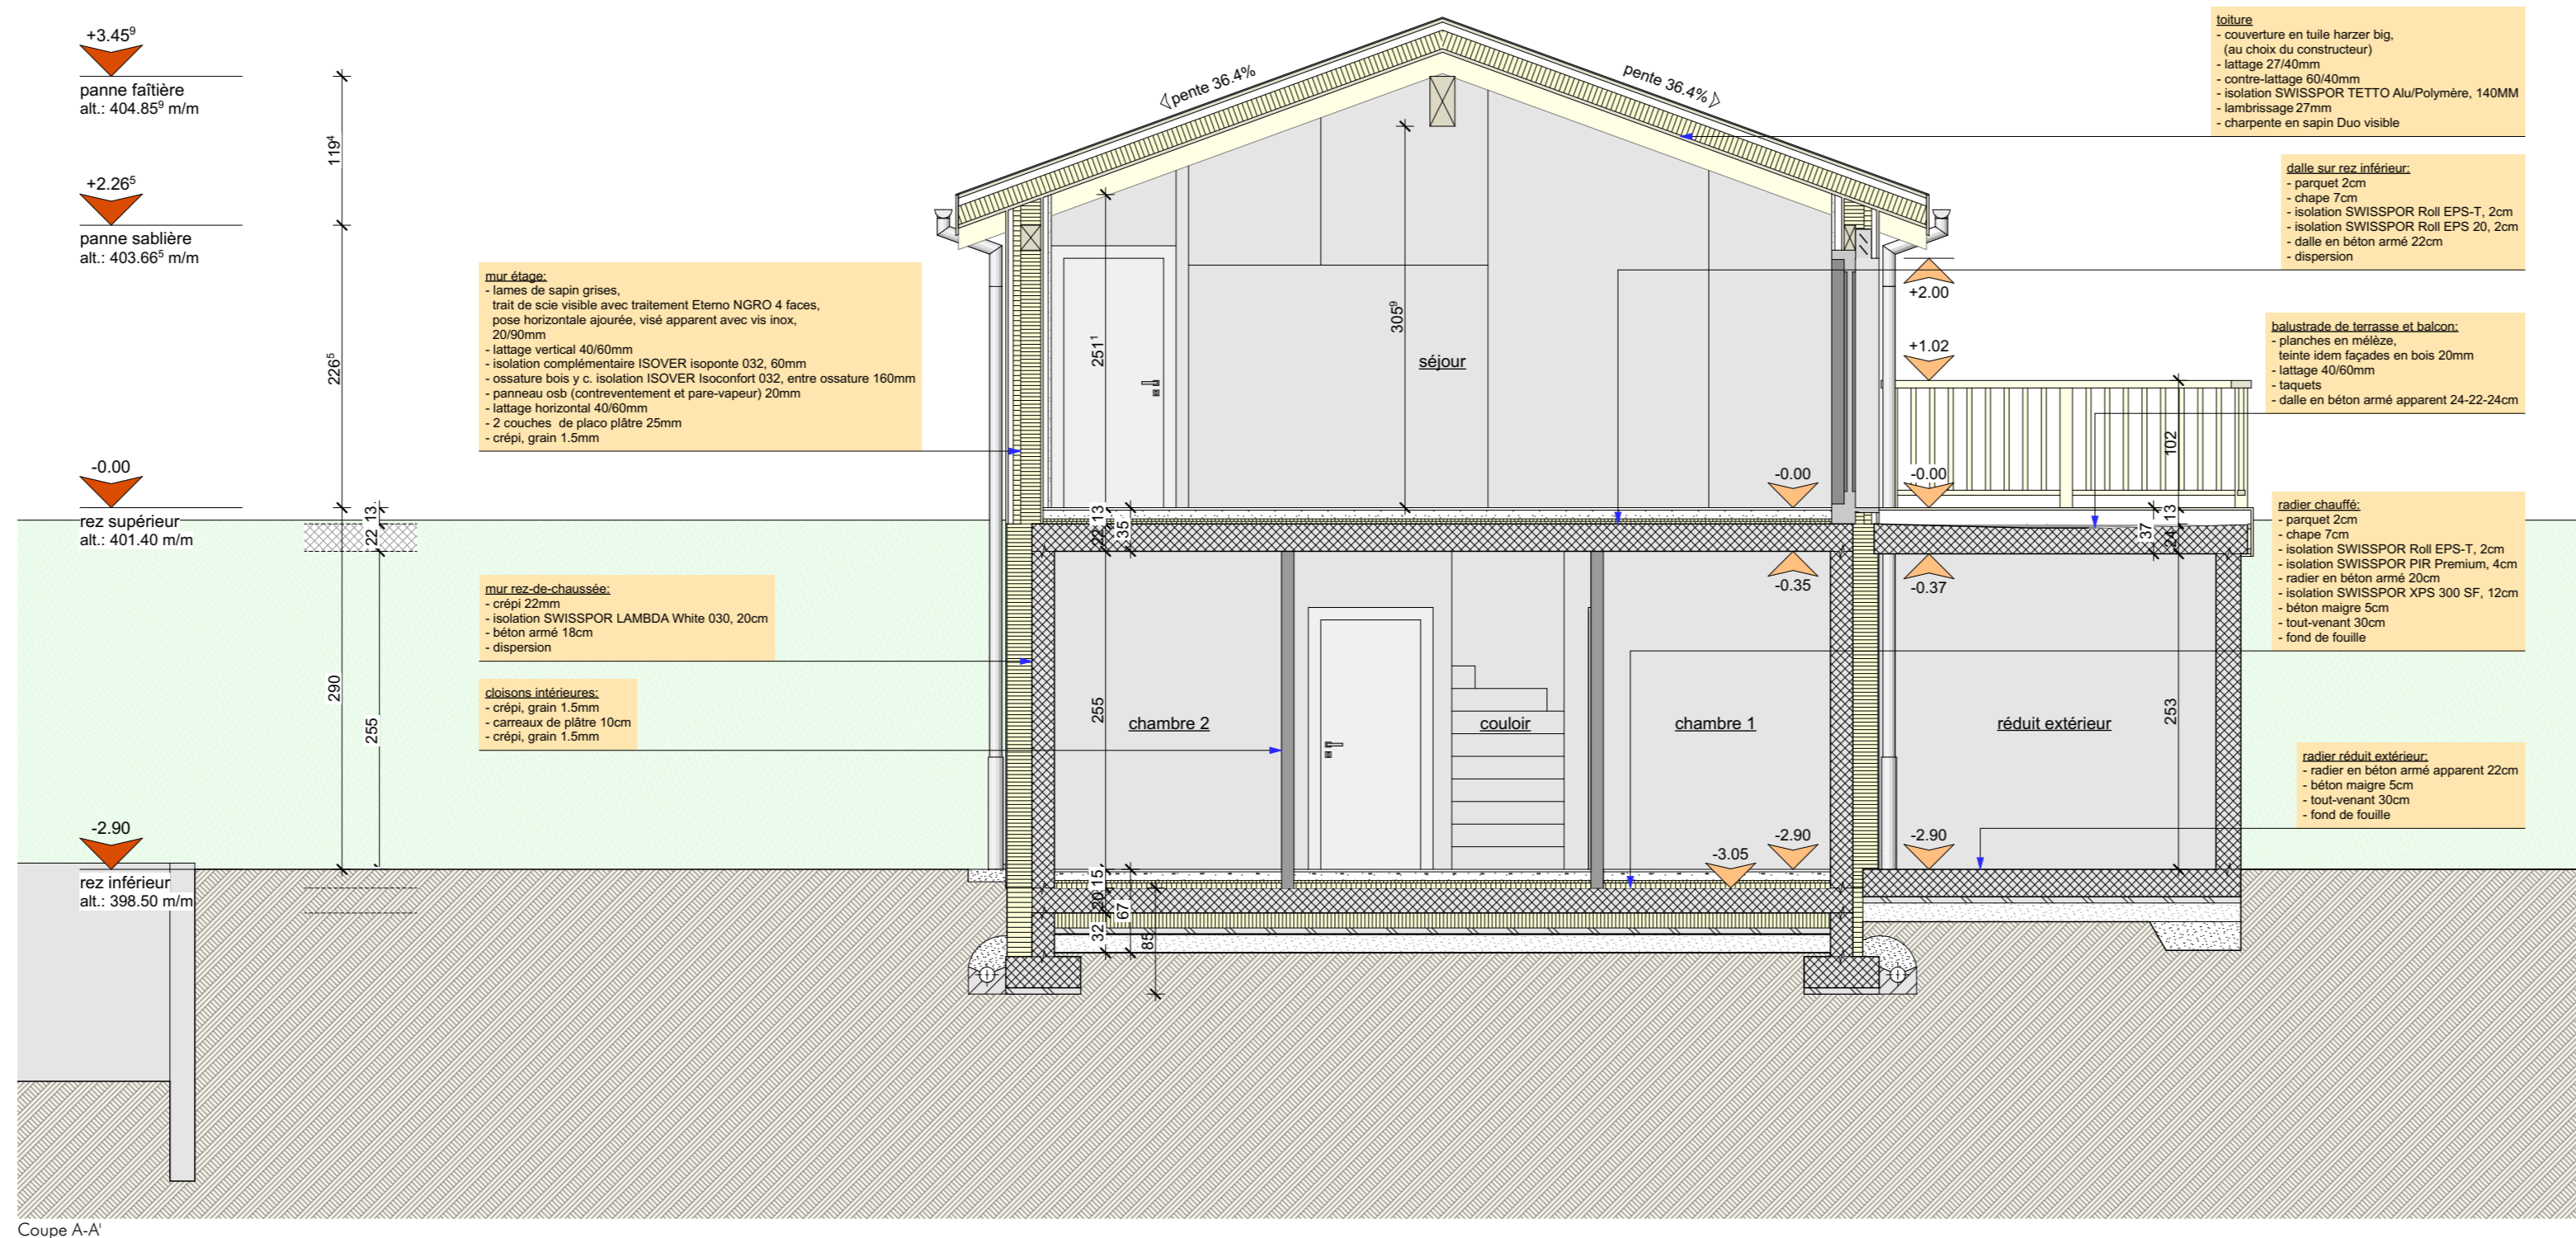

Coupe A-A

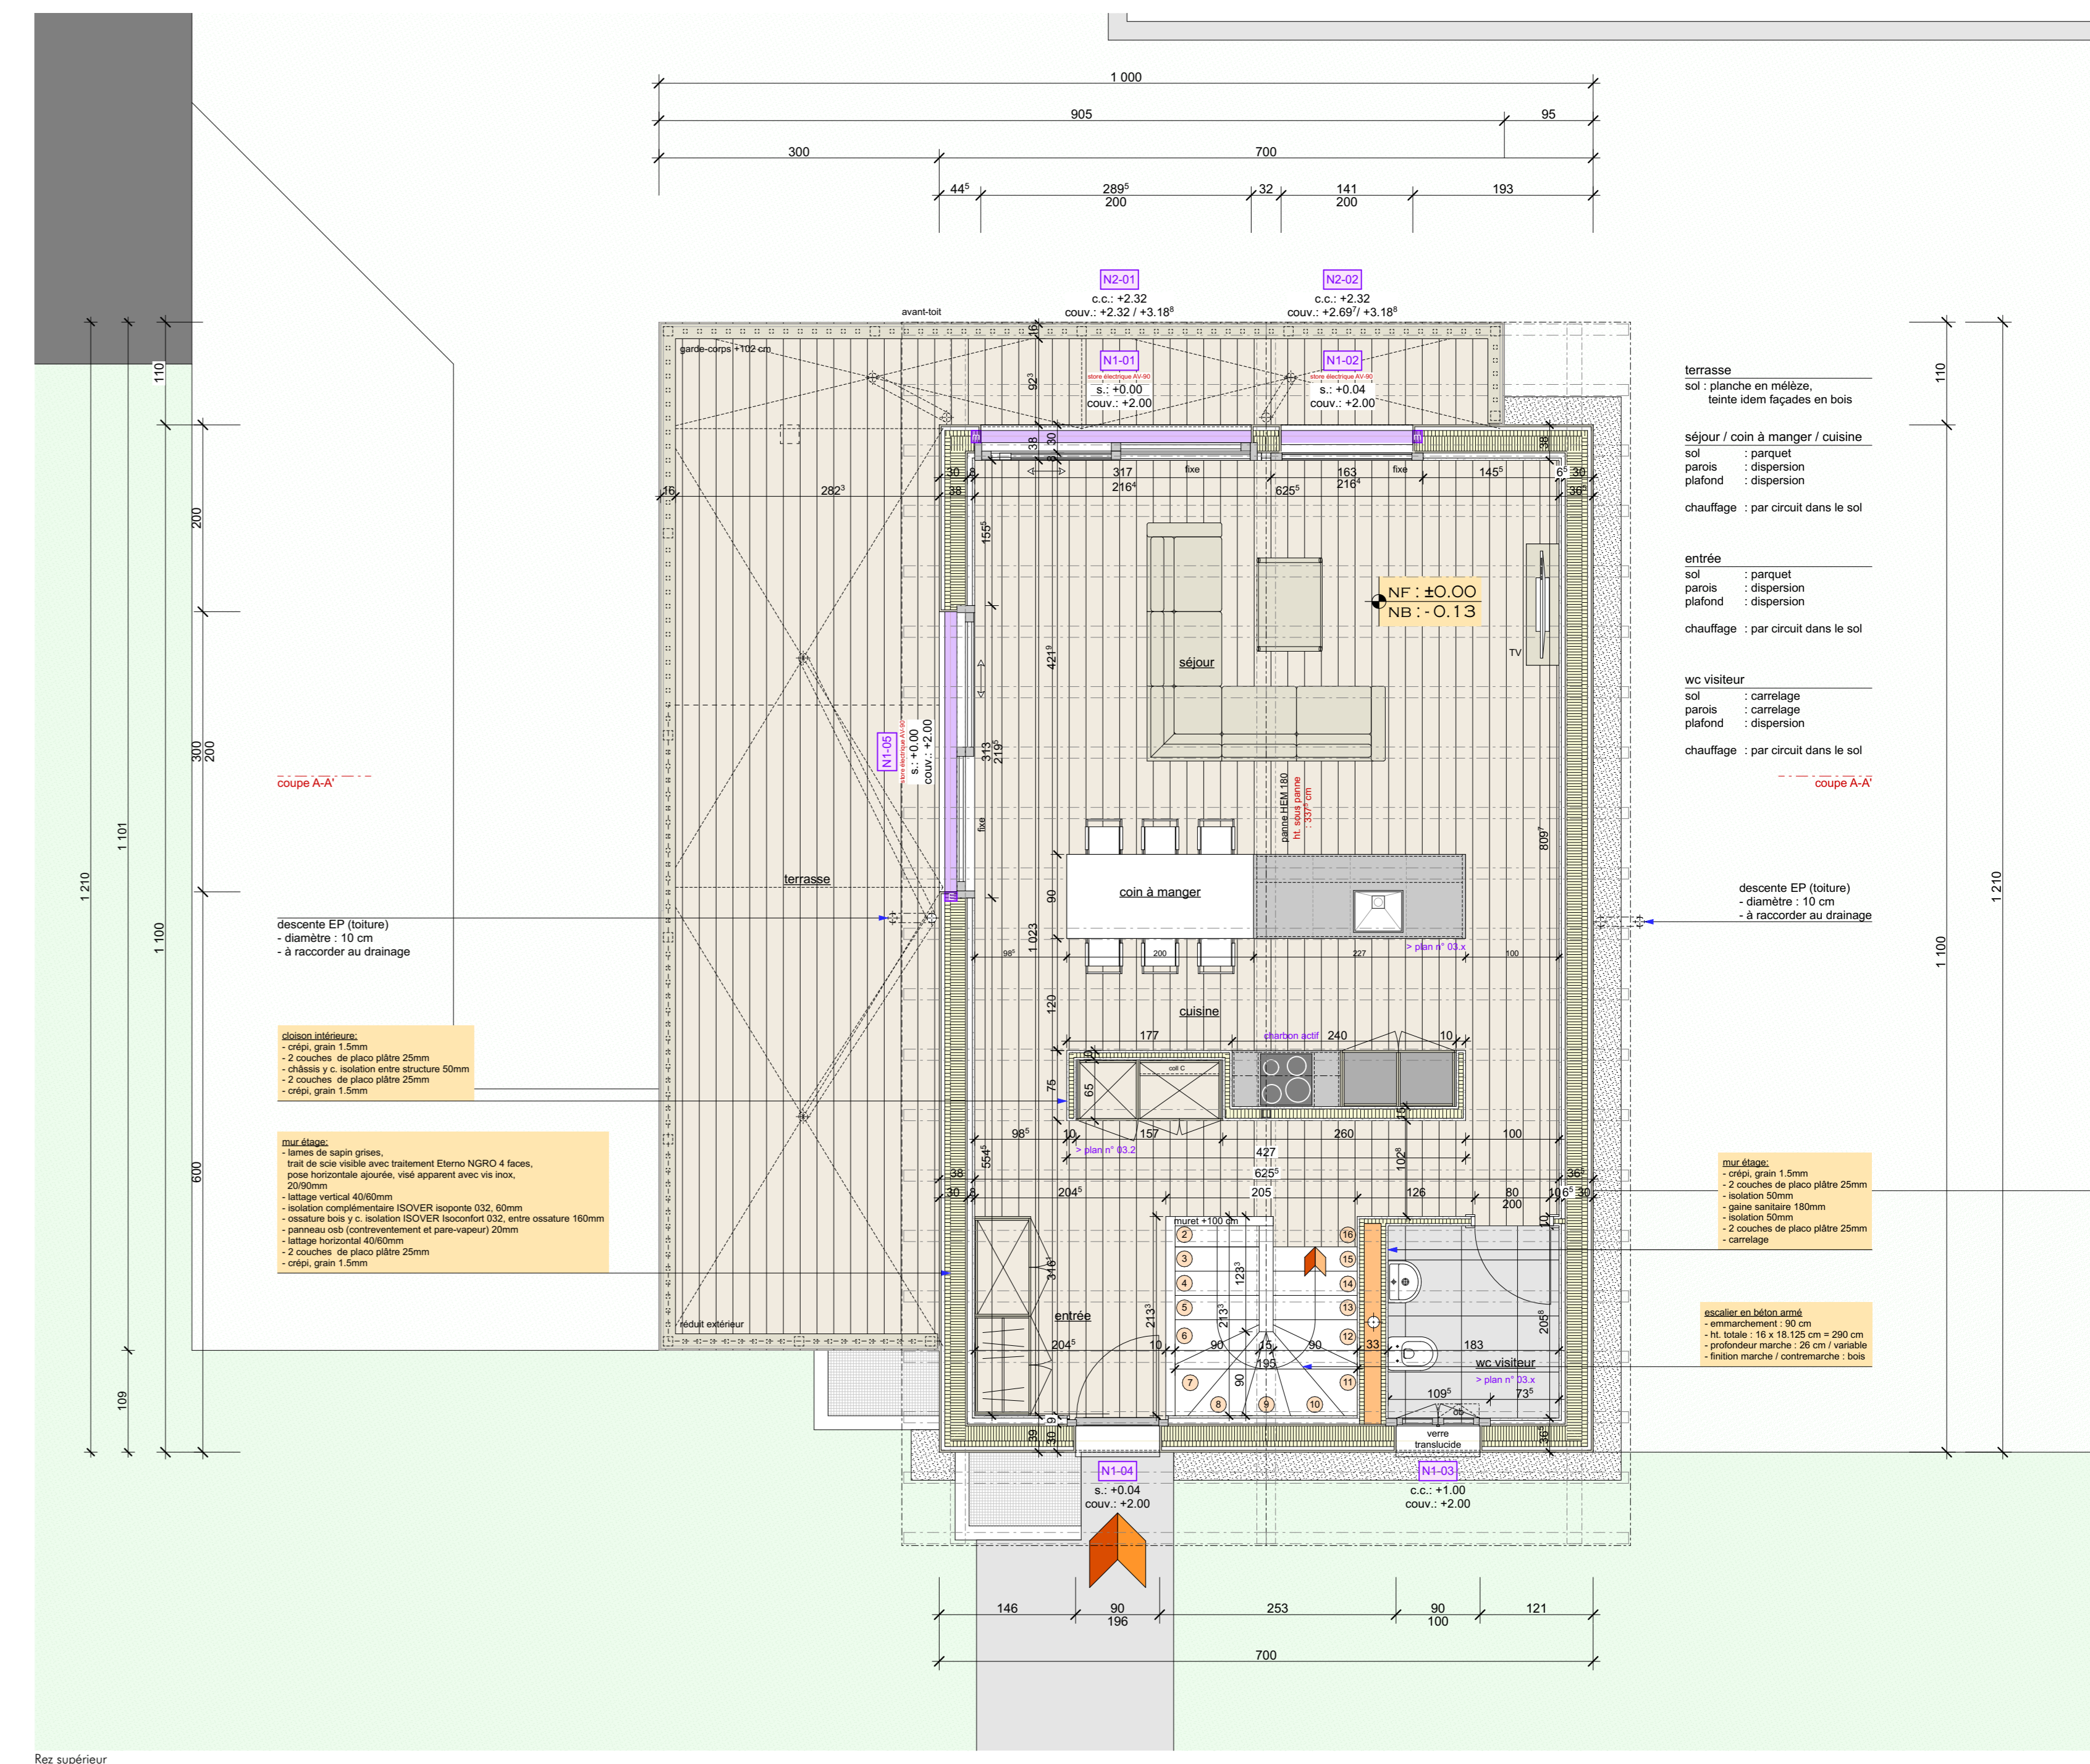

Rez supérieur

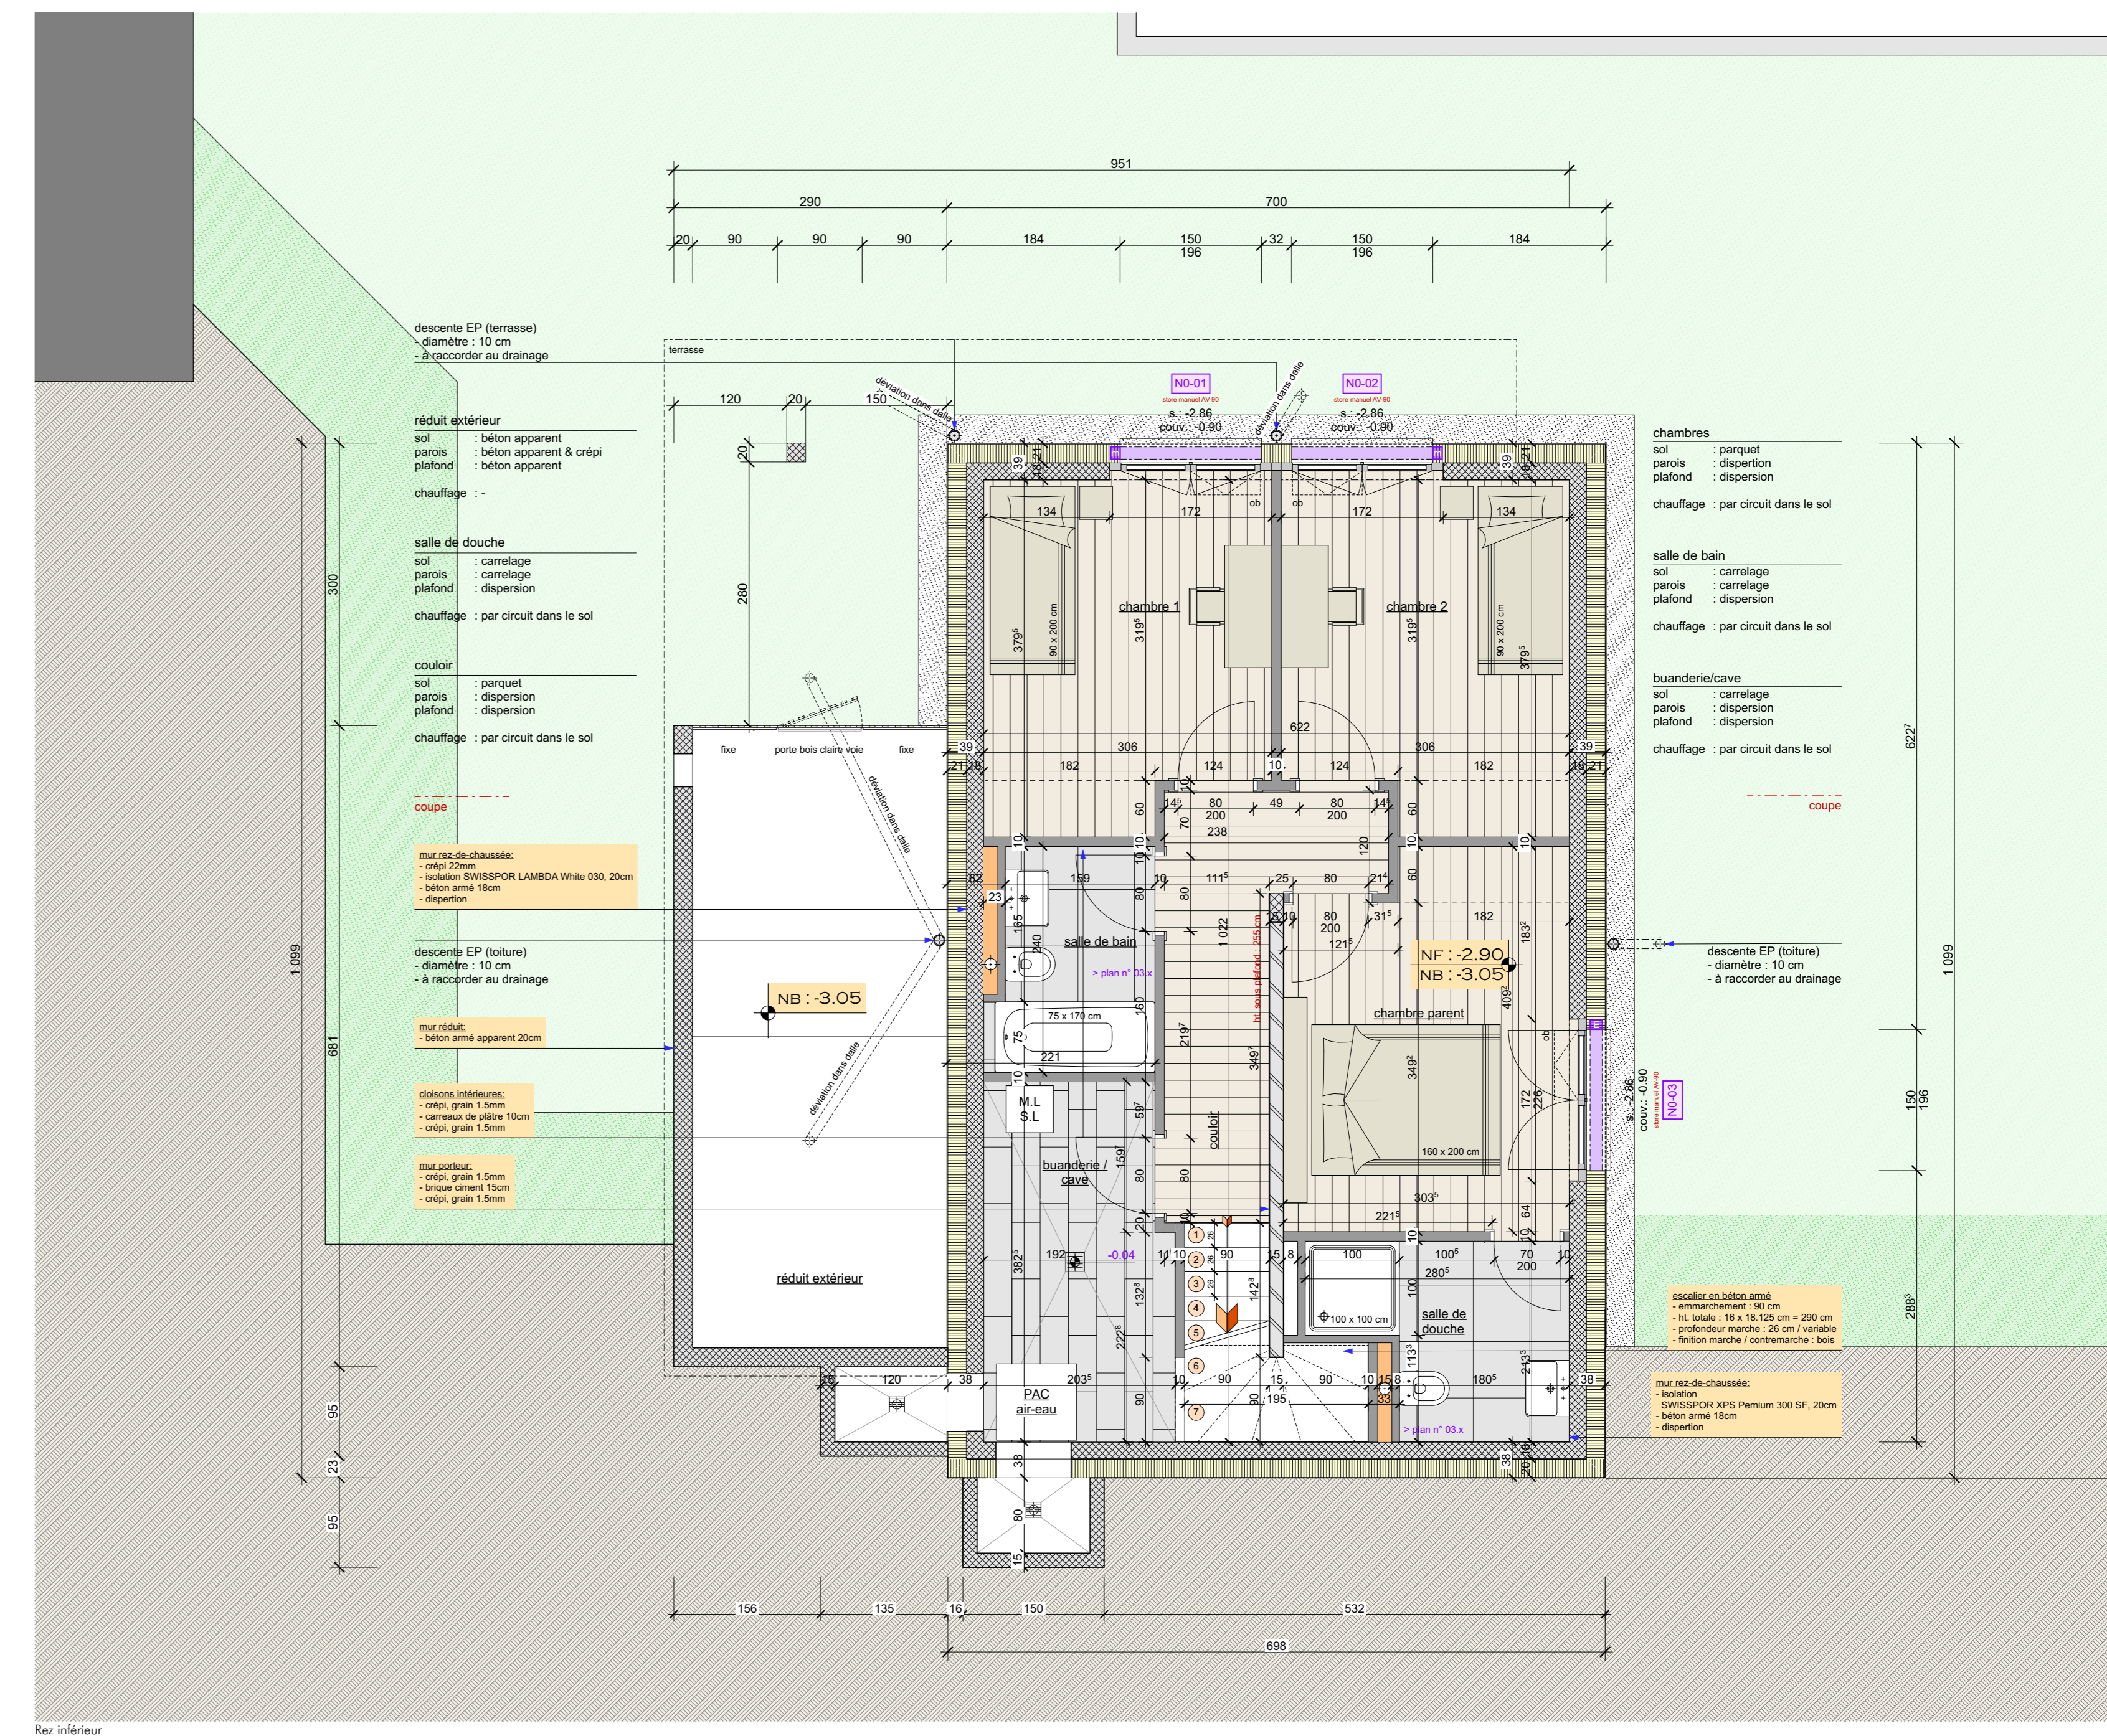

Rez inférieur